




PIANTA PIANO TERRENO PARCHEGGIO MULTIPIANO - LOTTO "A2"
SCALA 1:250

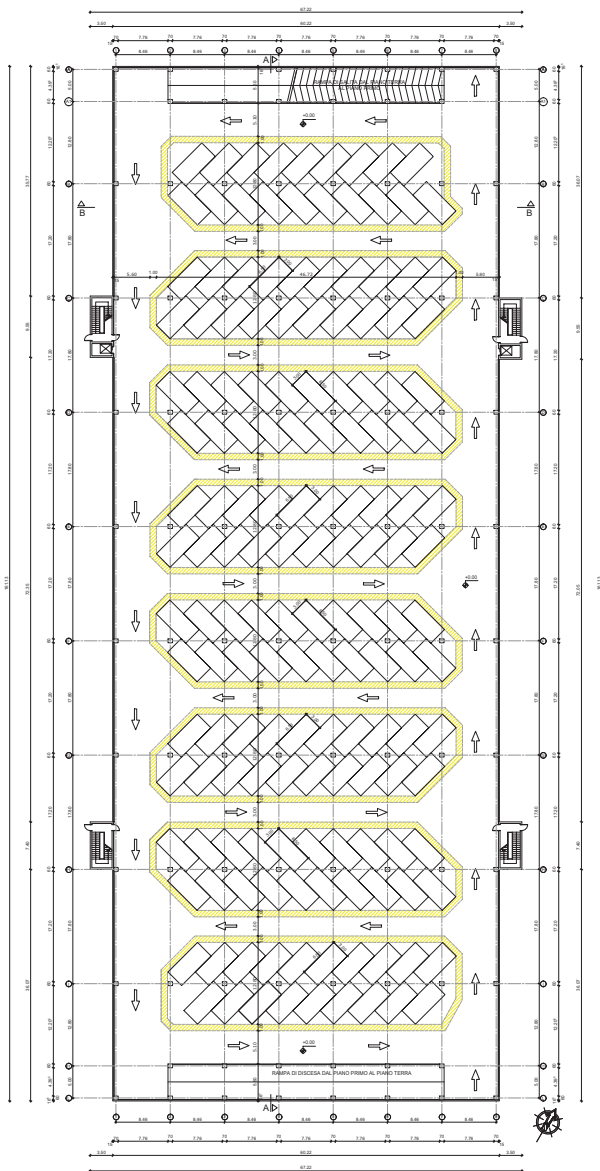

PIANTA PIANO PRIMO PARCHEGGIO MULTIPIANO - LOTTO "A2"
SCALA 1:250

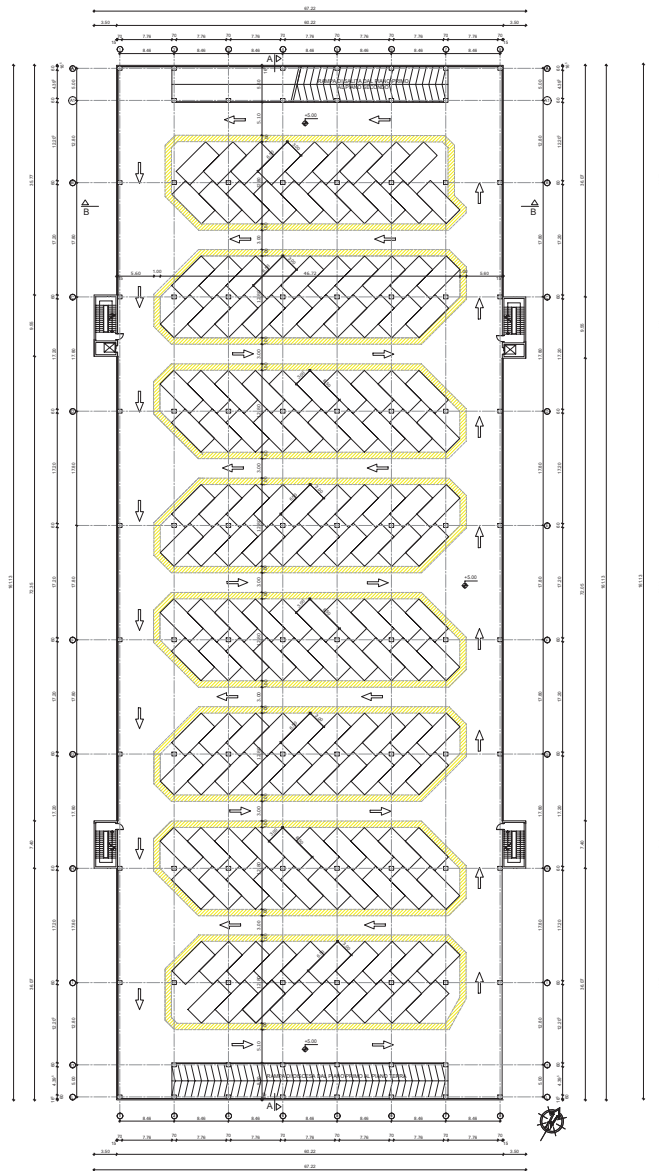

PIANTA PIANO SECONDO PARCHEGGIO MULTIPIANO - LOTTO "A2"
SCALA 1:250

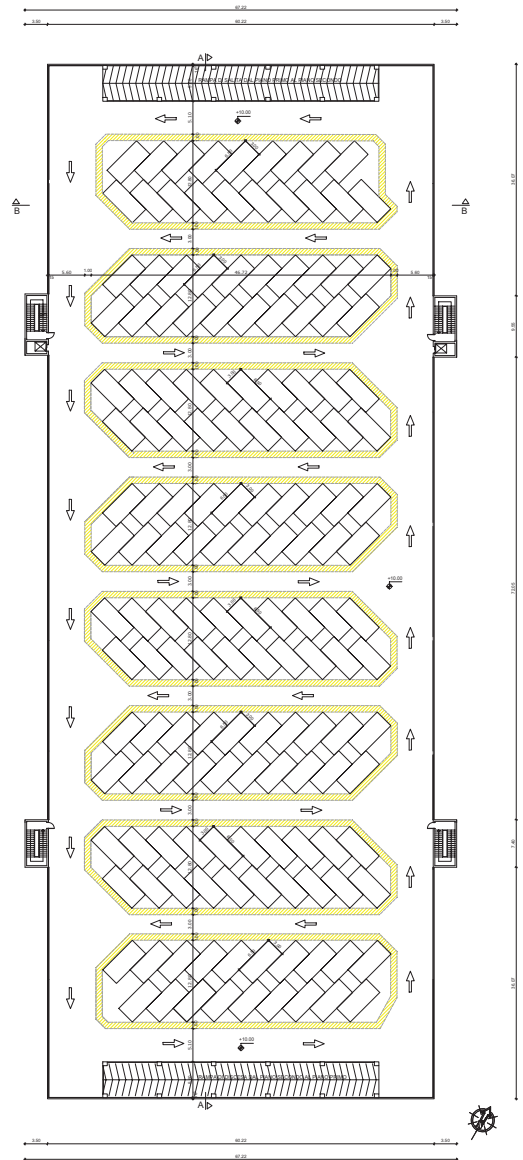

STUDIO ASSOCIATO DI INGEGNERIA		ING. PAOLO MERLO ING. DIEGO MERLO	
VIA TORINO, 170 - 10122 BRANZIZZO (TO) tel. 011 51730140 P.IVA 08746100011			
PROPRIETA': ANDROMEDA S.r.l. - DeA CAPITAL S.p.a.			
COMUNE DI BRANZIZZO PIANO ESECUTIVO CONVENZIONATO D-01 VARIANTE N.2			
OGGETTO: PARCHEGGIO MULTIPIANO "LOTTO A2" PIANTE		PROGETTO DATA	FOGLIO 4/11
REVISIONI		AGGIORNAMENTI	
1. 2. 