


INTERVENTI IN PROGETTO


Il progetto esecutivo prevede i seguenti principali interventi:

1. Rimozione recinzioni perimetrali esistente
2. Rimozione torri faro e impianto illuminazione esistente
3. Rimozione e smaltimento pavimentazione sportiva esistente
4. Scavo per ampliamento piastra sportiva
5. Realizzazione sottofondo ampliamento piastra sportiva con inserimento di nuova cordolatura in cls lato nord ed ovest, canaletta in cls di scolo a cielo aperto lato sud ed est.
6. Riqualficazione della piastra polisportiva di 775 mq circa con finitura in tappetino bituminoso per successiva posa di pavimentazione sportiva (Esclusa)
7. Realizzazione nuova recinzione perimetrale h 6,00m lati sud est ed ovest e h. 2,50 m lato nord (verso il plesso scolastico) con inserimento di n.2 cancelletti pedonali


PLANIMETRIA GENERALE di PROGETTO - scala 1:500

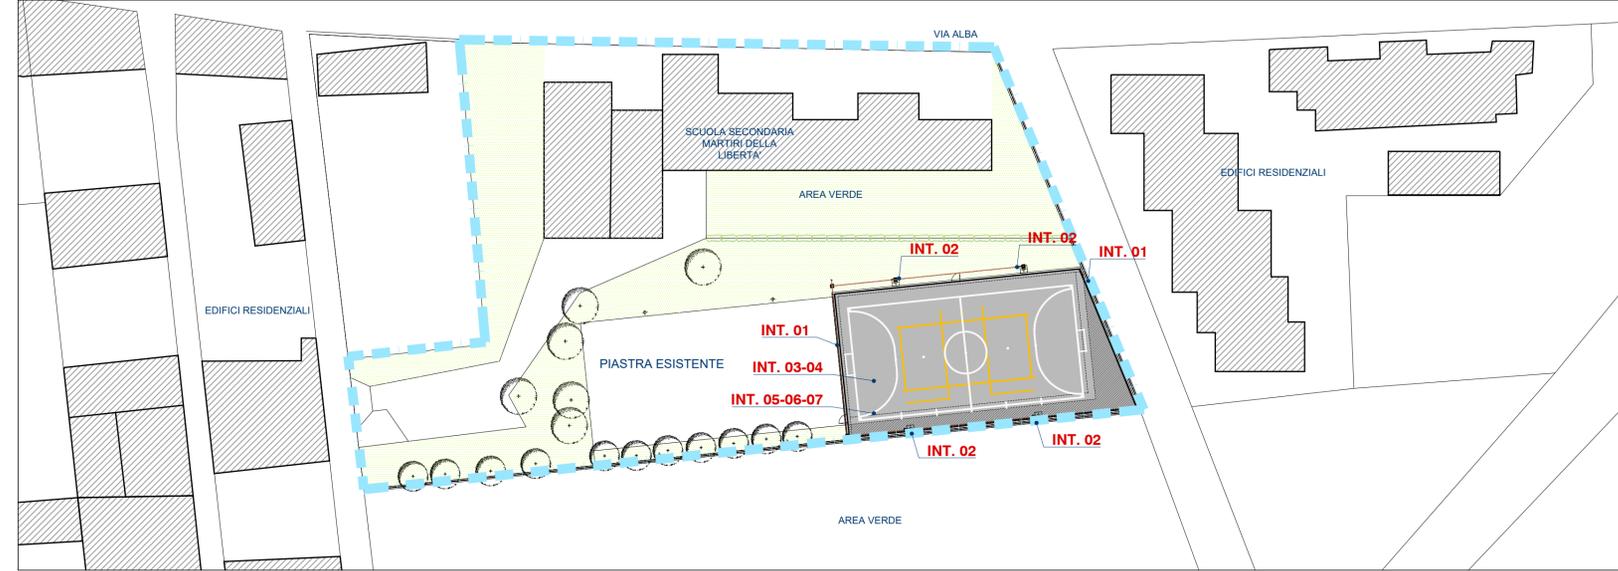

PLANIMETRIA GENERALE di PROGETTO - scala 1:200

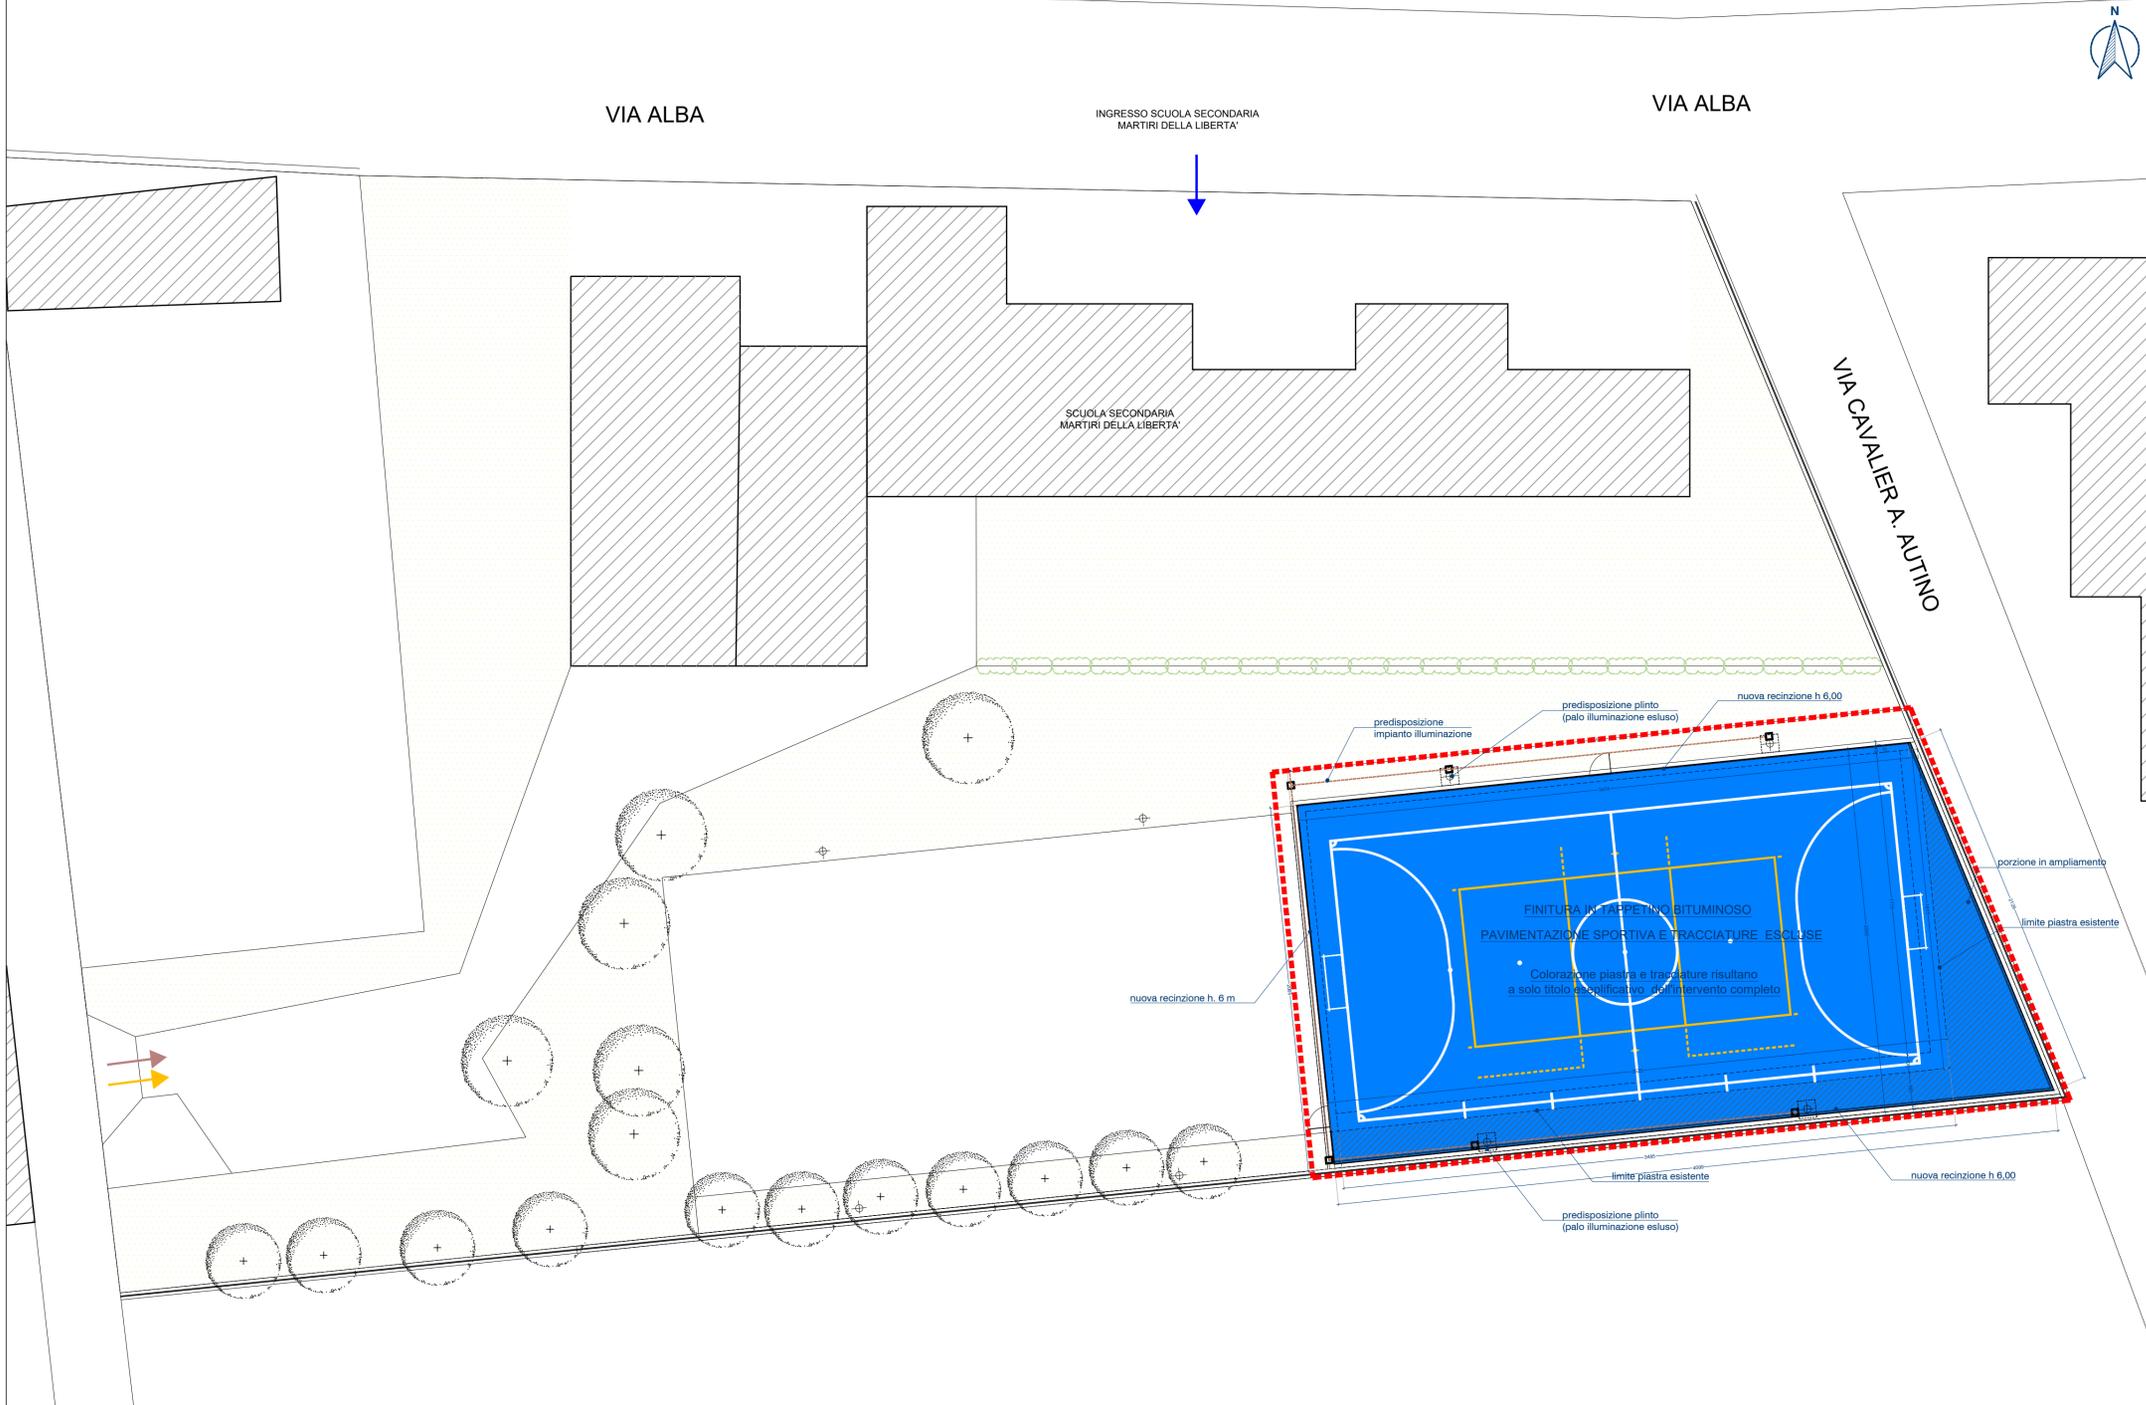

COROGRAFIA - Inquadramento generale

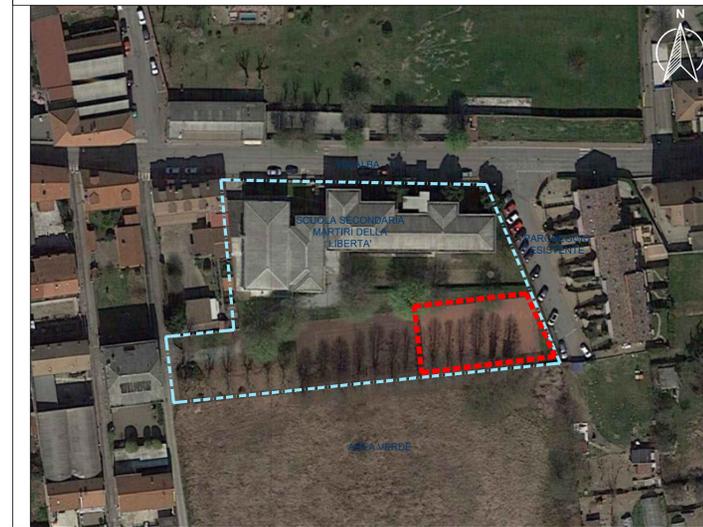

LEGENDA GENERALE

	AMBITO OGGETTO DI INTERVENTO
	CONFINE LOTTO AMBITO SCOLASTICO
	PREDISPOSIZIONE ILLUMINAZIONE CON NUOVA LINEA ELETTRICA INTERRATA
	PIASTRA POLIVALENTE OGGETTO DI INTERVENTO

NOTE ESECUTIVE:

- Le quote altimetriche e lineari si riferiscono al piano finito della piastra esistente
- Per le note esecutive si veda il Capitolato Speciale di Appalto
- La ditta esecutrice ha l'onere dell'intercettazione degli impianti esistenti (che sono risultati occultati in fase di progetto)
- Tavola valida ai soli fini architettonici
- Il tracciamento esecutivo su disposizione della DL potrà variare funzionalmente in conseguenza dell'effettivo stato dei luoghi
- Tutti gli ambiti oggetto di intervento dovranno essere adeguatamente protetti, programmando le necessarie pulizie giornaliere con allontanamento dei materiali di risulta e di demolizione

TUTTE LE MISURE ED EVENTUALI INTERFERENZE DOVRANNO ESSERE PREVENTIVAMENTE VERIFICATE DALLA DITTA ESECUTRICE CHE HA L'ONERE DI TUTTI I RILIEVI COSTRUTTIVI E DEI TRACCIAMENTI PRIMA DELL'ESECUZIONE DEGLI INTERVENTI.

Comune di Brandizzo PROVINCIA DI TORINO

Riqualficazione piastra polivalente sportiva c/o area esterna della scuola secondaria di 1° grado "Martiri della Libertà" - Stralcio 1
CUP F65F22000470006

PROGETTO ESECUTIVO

COMMITTENTE:

Comune di Brandizzo
Via Torino, 121
10032 Brandizzo (TO)
Telefono: (+39) 011 91138993
Email: urp@comune.brandizzo.to.it
PEC: protocollo.comune.brandizzo.to@gmail.it



PROGETTO:

Architetto Paolo Pettene & Partners
ARCHITETTO PAOLO PETTENE & PARTNERS S.T.P. srl
Via Genova, 3 10046 Perrone (TO) | ITALY | Tel. +39 0119438655
www.studiopepettene.com | info@studiopepettene.com

SdIA
Paolo Pettene
& Partners



OGGETTO

Planimetria generale di progetto

ELABORATO

A 01

ELABORATI: Progetto Architettonico

SCALA: 1:200

EMISSIONE: Progetto esecutivo

REV: 0

DATA: Dicembre 2023

EMISSIONE:

REV:

DATA:

EMISSIONE:

REV:

DATA:

EMISSIONE:

REV:

DATA: