

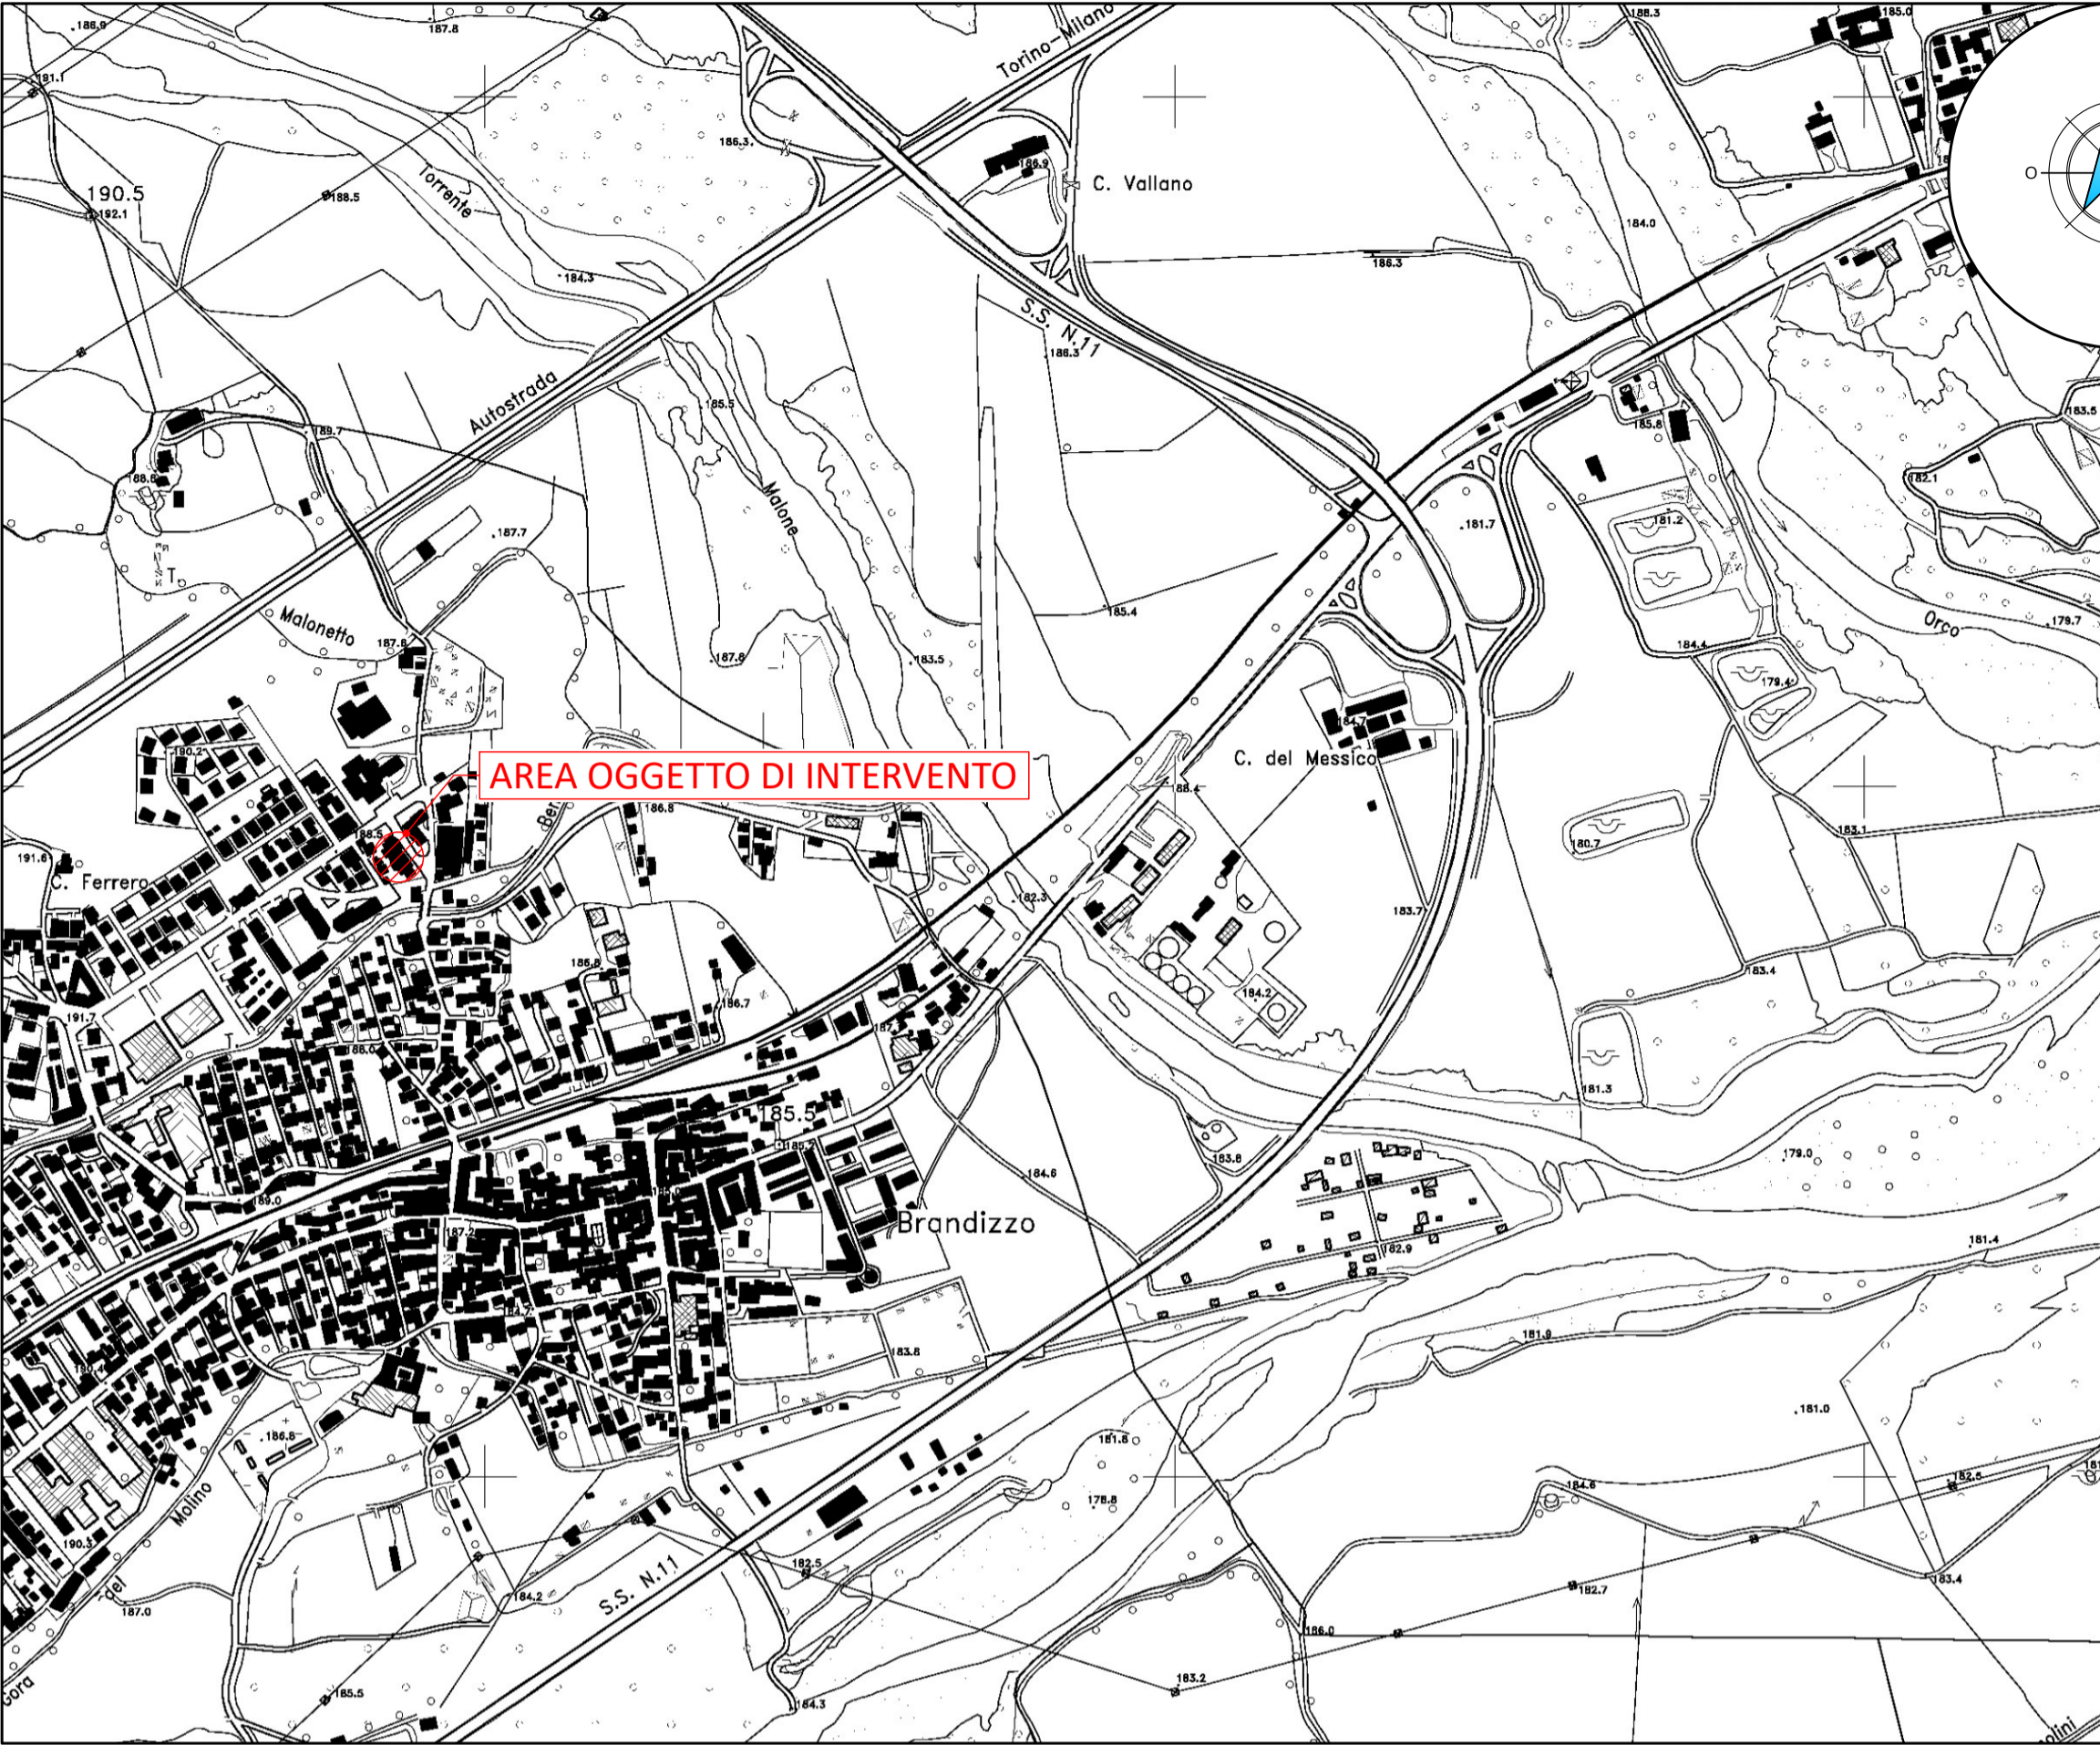



INDIVIDUAZIONE DELL'AREA DI INTERVENTO SU CARTA
TECNICA REGIONALE C.T.R. - Sezione 156030
scala 1:10.000

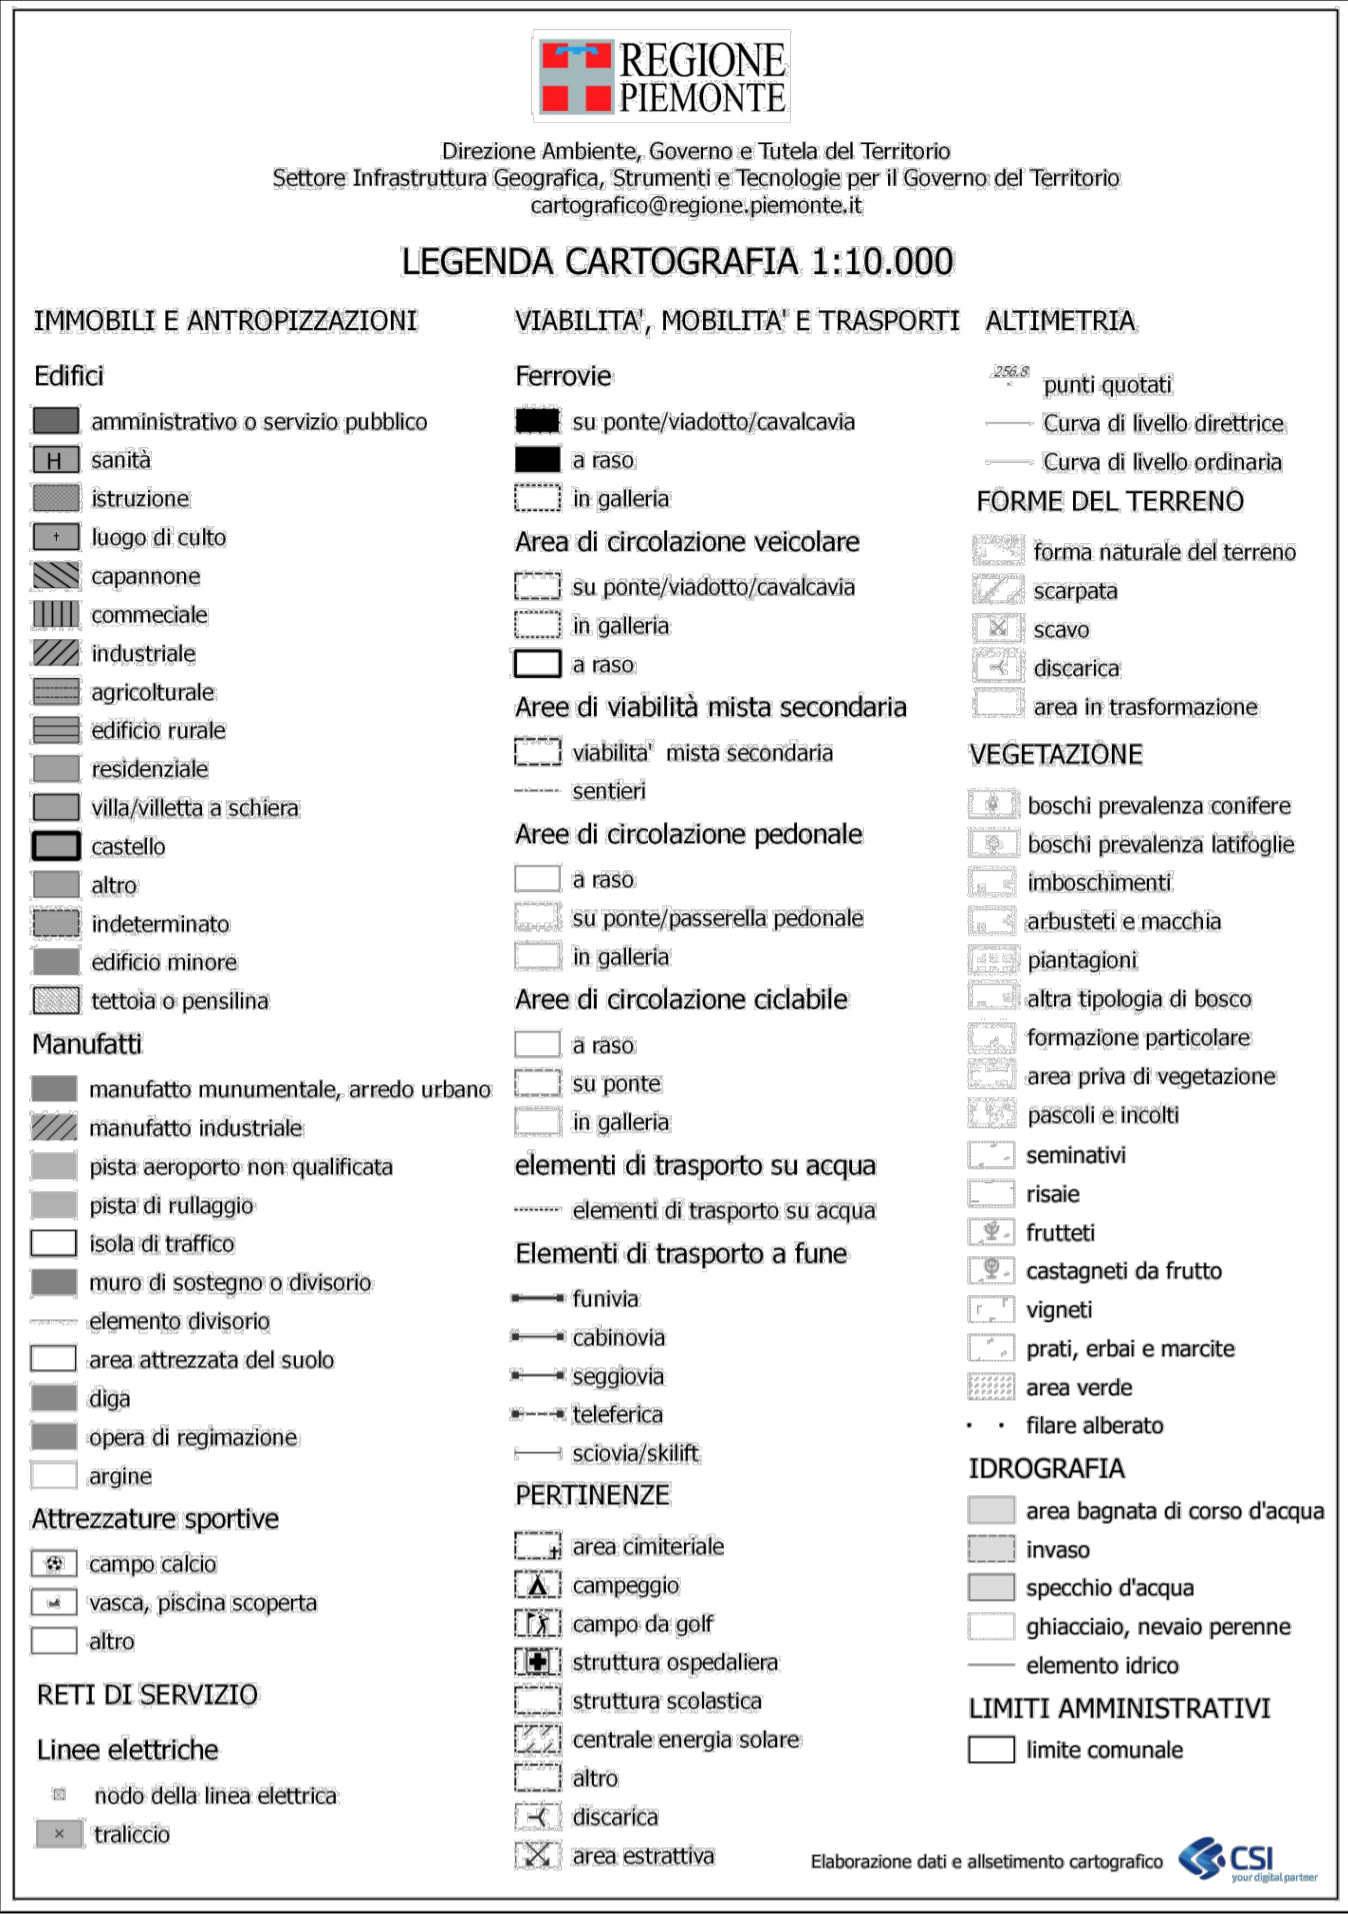


INDIVIDUAZIONE DELL'AREA DI INTERVENTO SU CARTA
TECNICA BD3 - Sezione 156030
scala 1:5.000

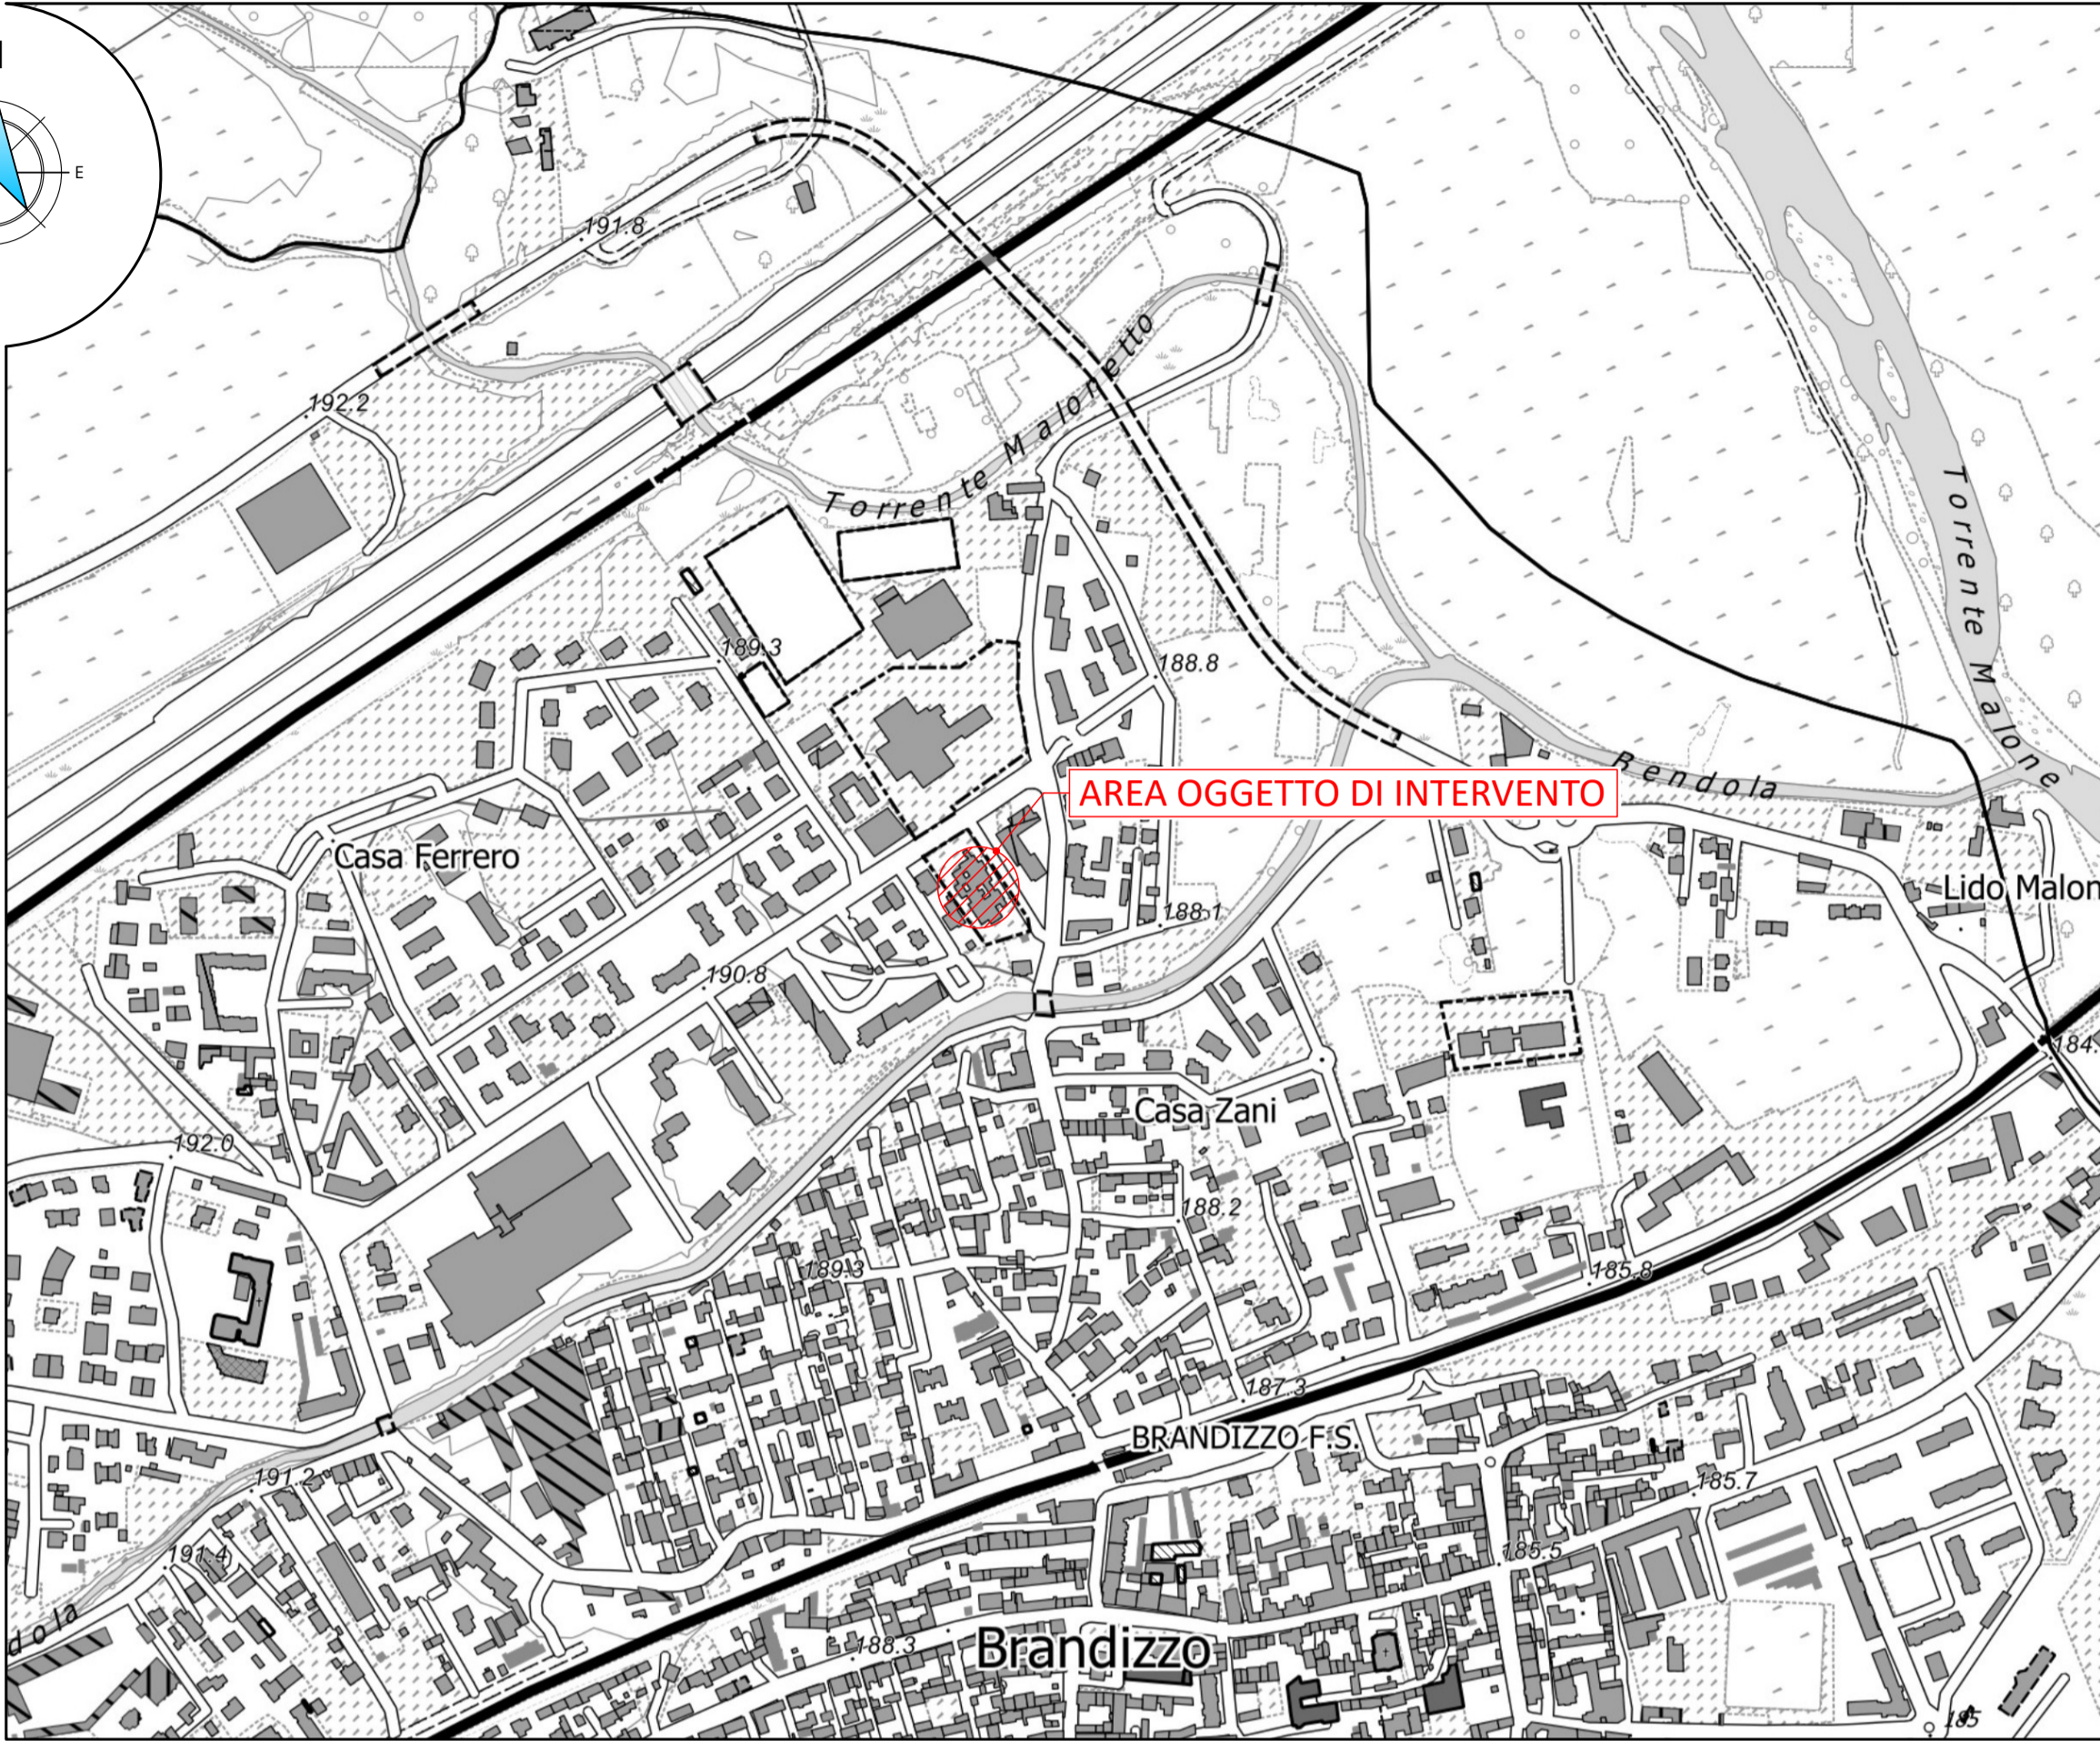

INDIVIDUAZIONE DELL'AREA DI INTERVENTO SU PRG COMUNALE
scala 1:1000

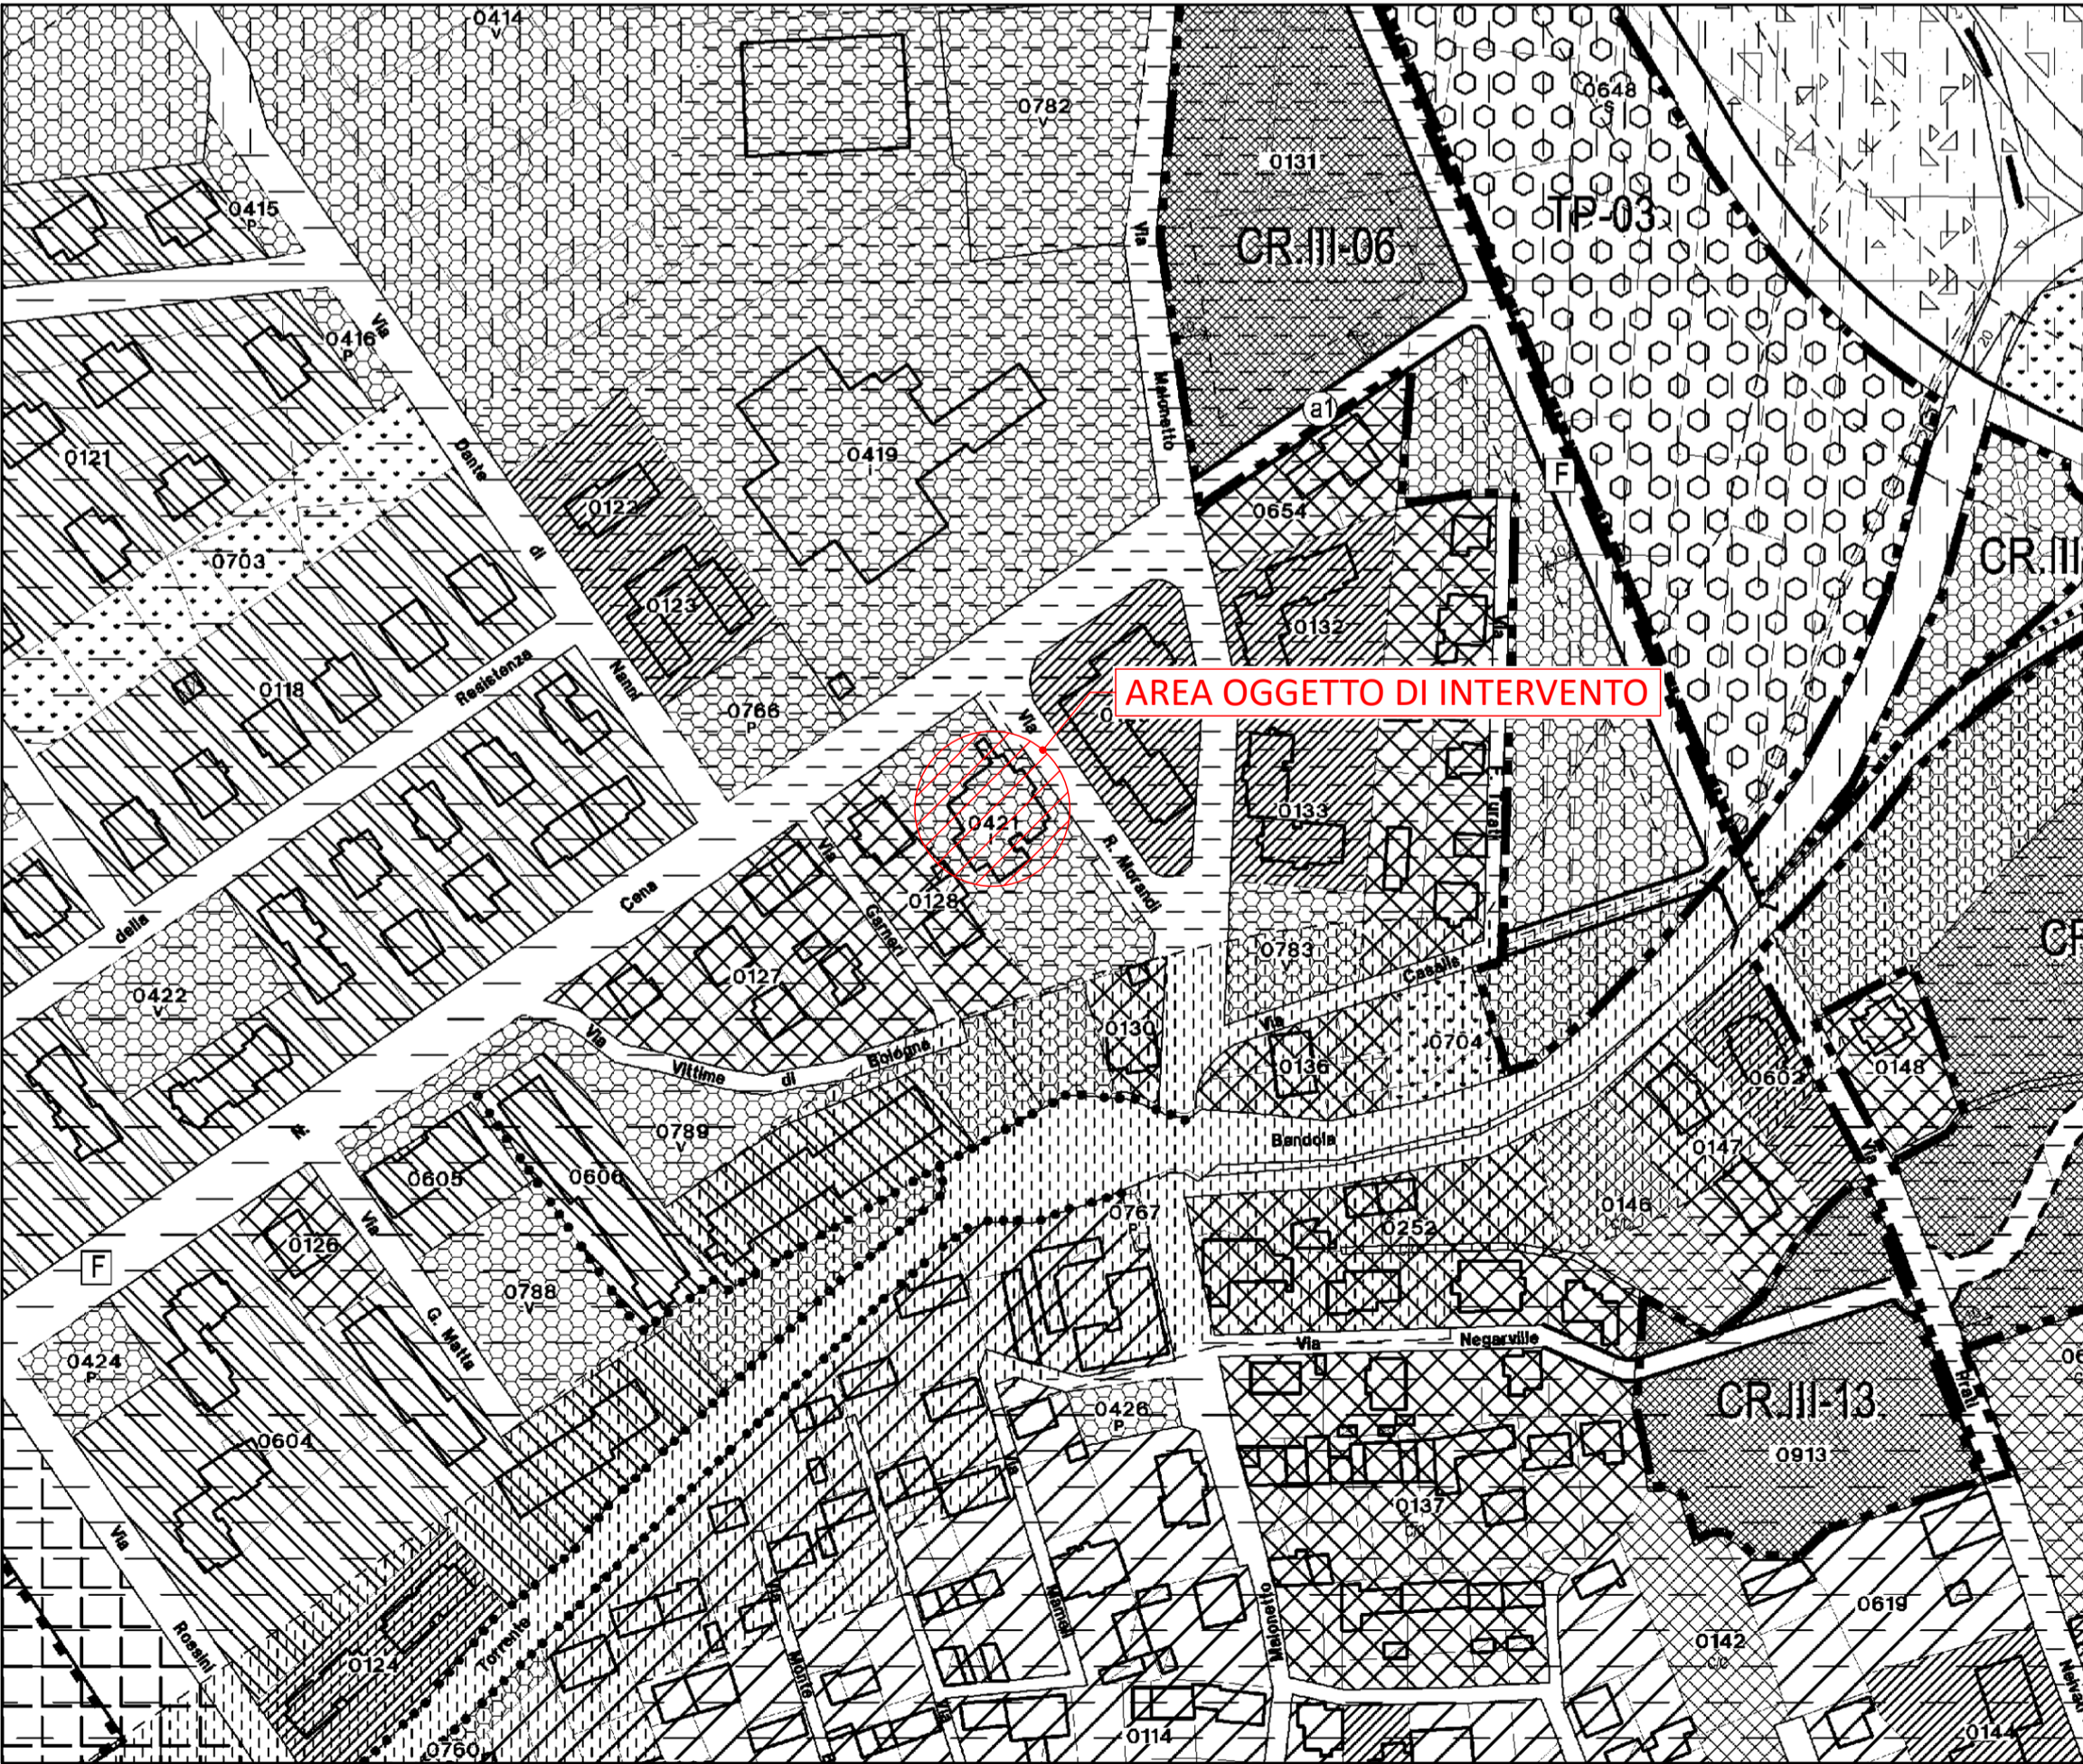

INDIVIDUAZIONE DELL'AREA DI INTERVENTO SU CATASTALE
Foglio 8 part. 625
scala 1:500

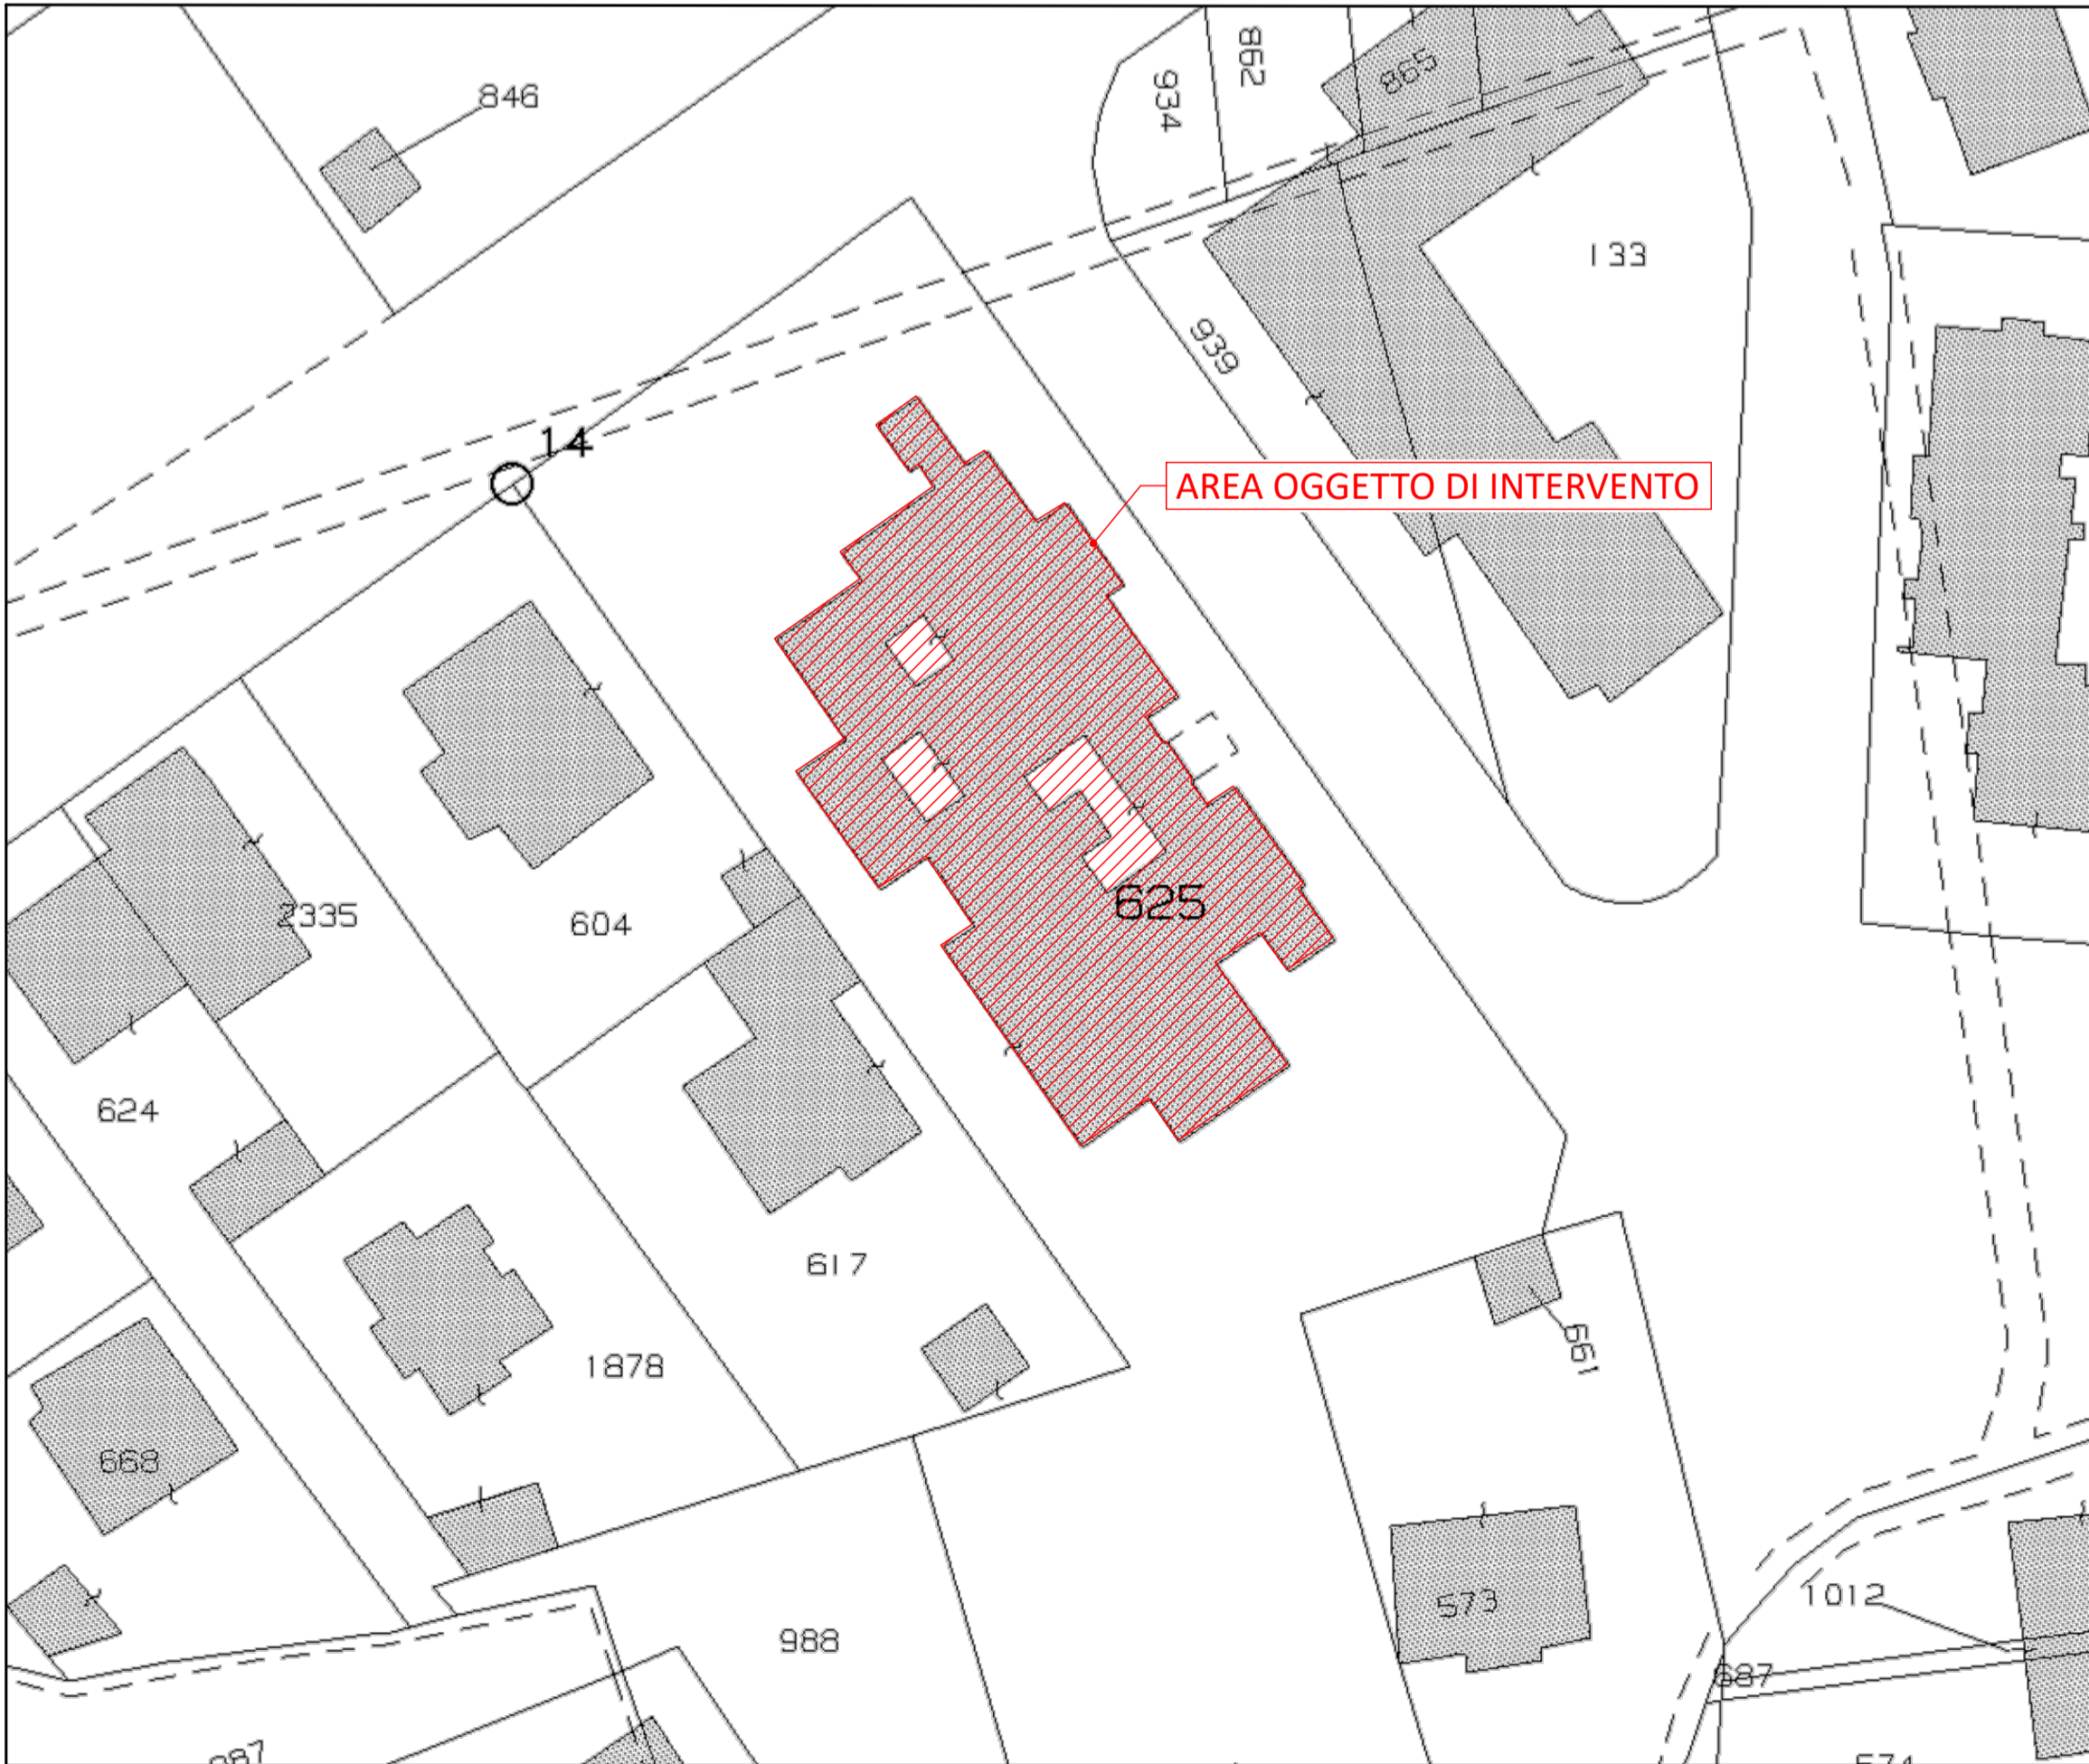

**PNRR- Missione 4 - Istruzione e Ricerca -
Componente 1 - Potenziamento dell'offerta dei servizi
di istruzione: dagli asili nido alle università -
Investimento 1.1: "Piano per asili nido e scuole
dell'infanzia e servizi di educazione e cura per la
prima infanzia -
"AMPLIAMENTO ASILO NIDO "PAJETTA"**

Progetto di fattibilità tecnico - economica

ELABORATO : INQUADRAMENTO TERRITORIALE

CODIFICA : ARC.001.PFTE.00

SETTORE PROGRAMMAZIONE E GESTIONE DEL TERRITORIO

Arch. Laura Panicucci

Arch. Jr Francesco Merlo

R.U.P.: Arch. Laura Panicucci