

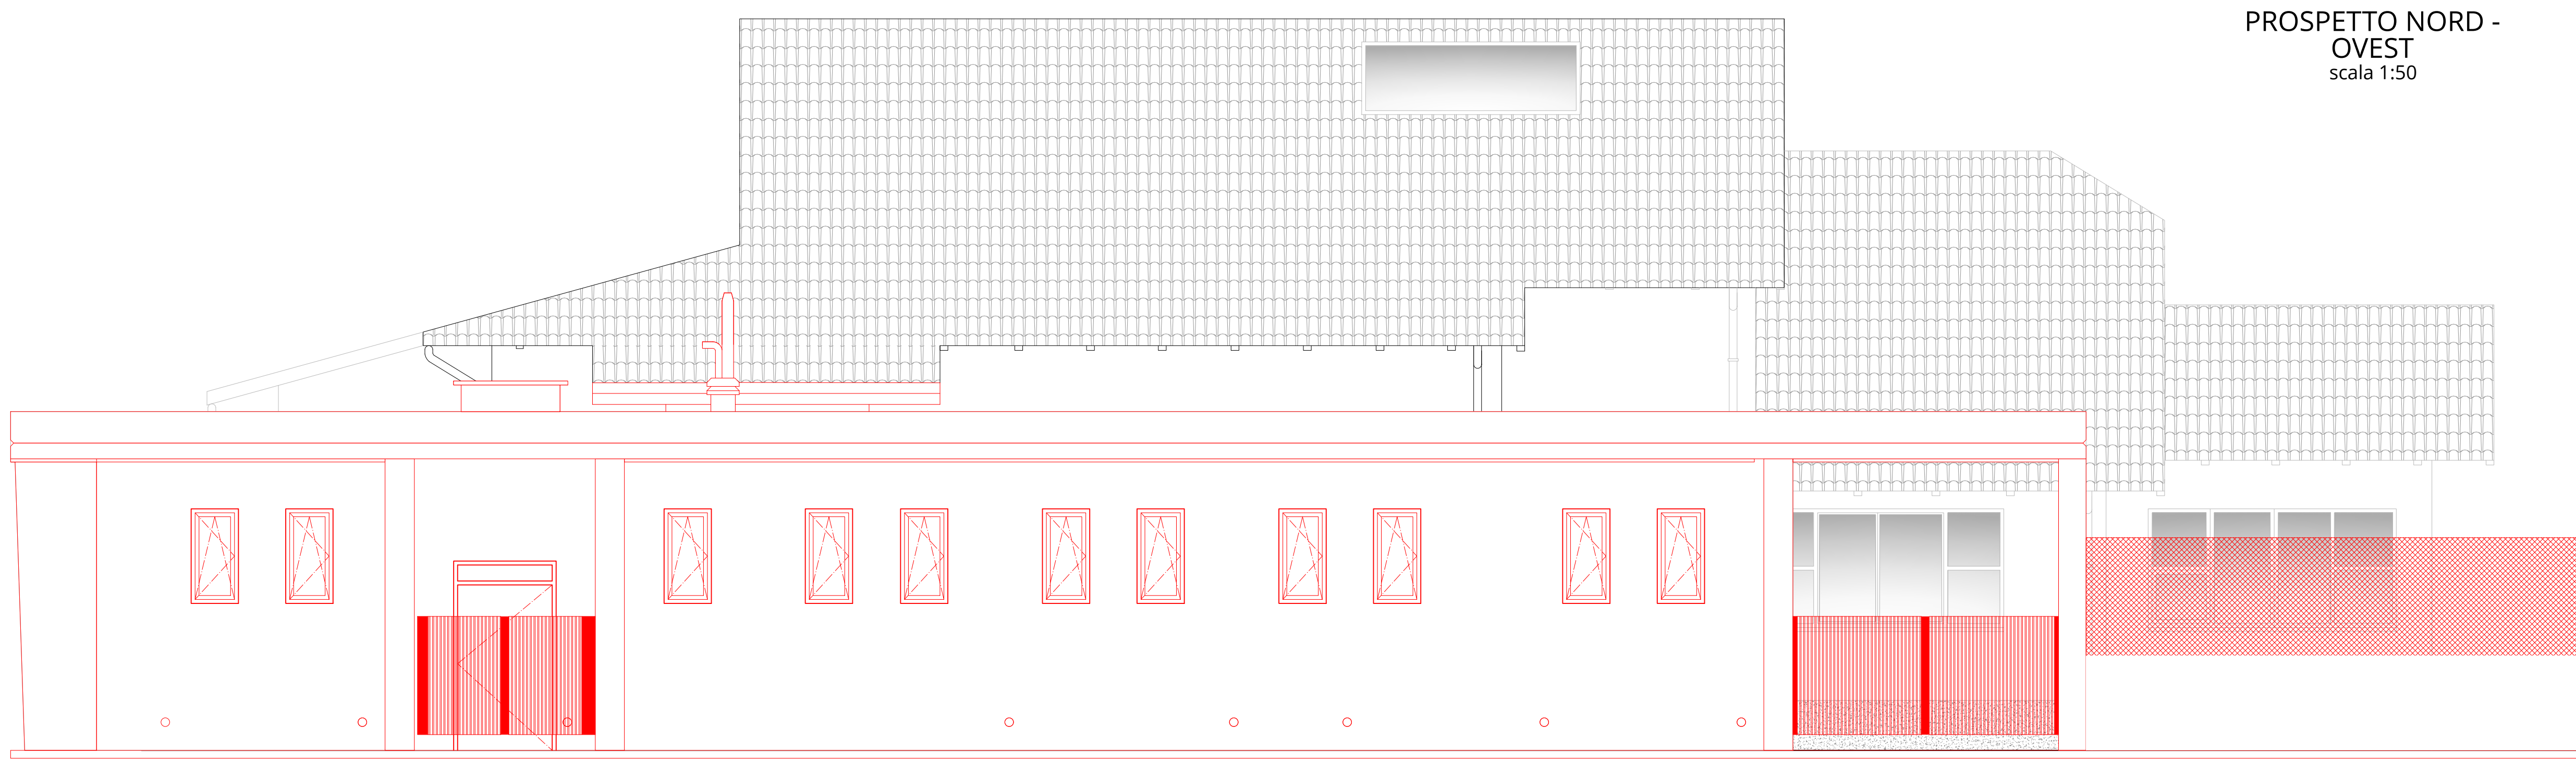
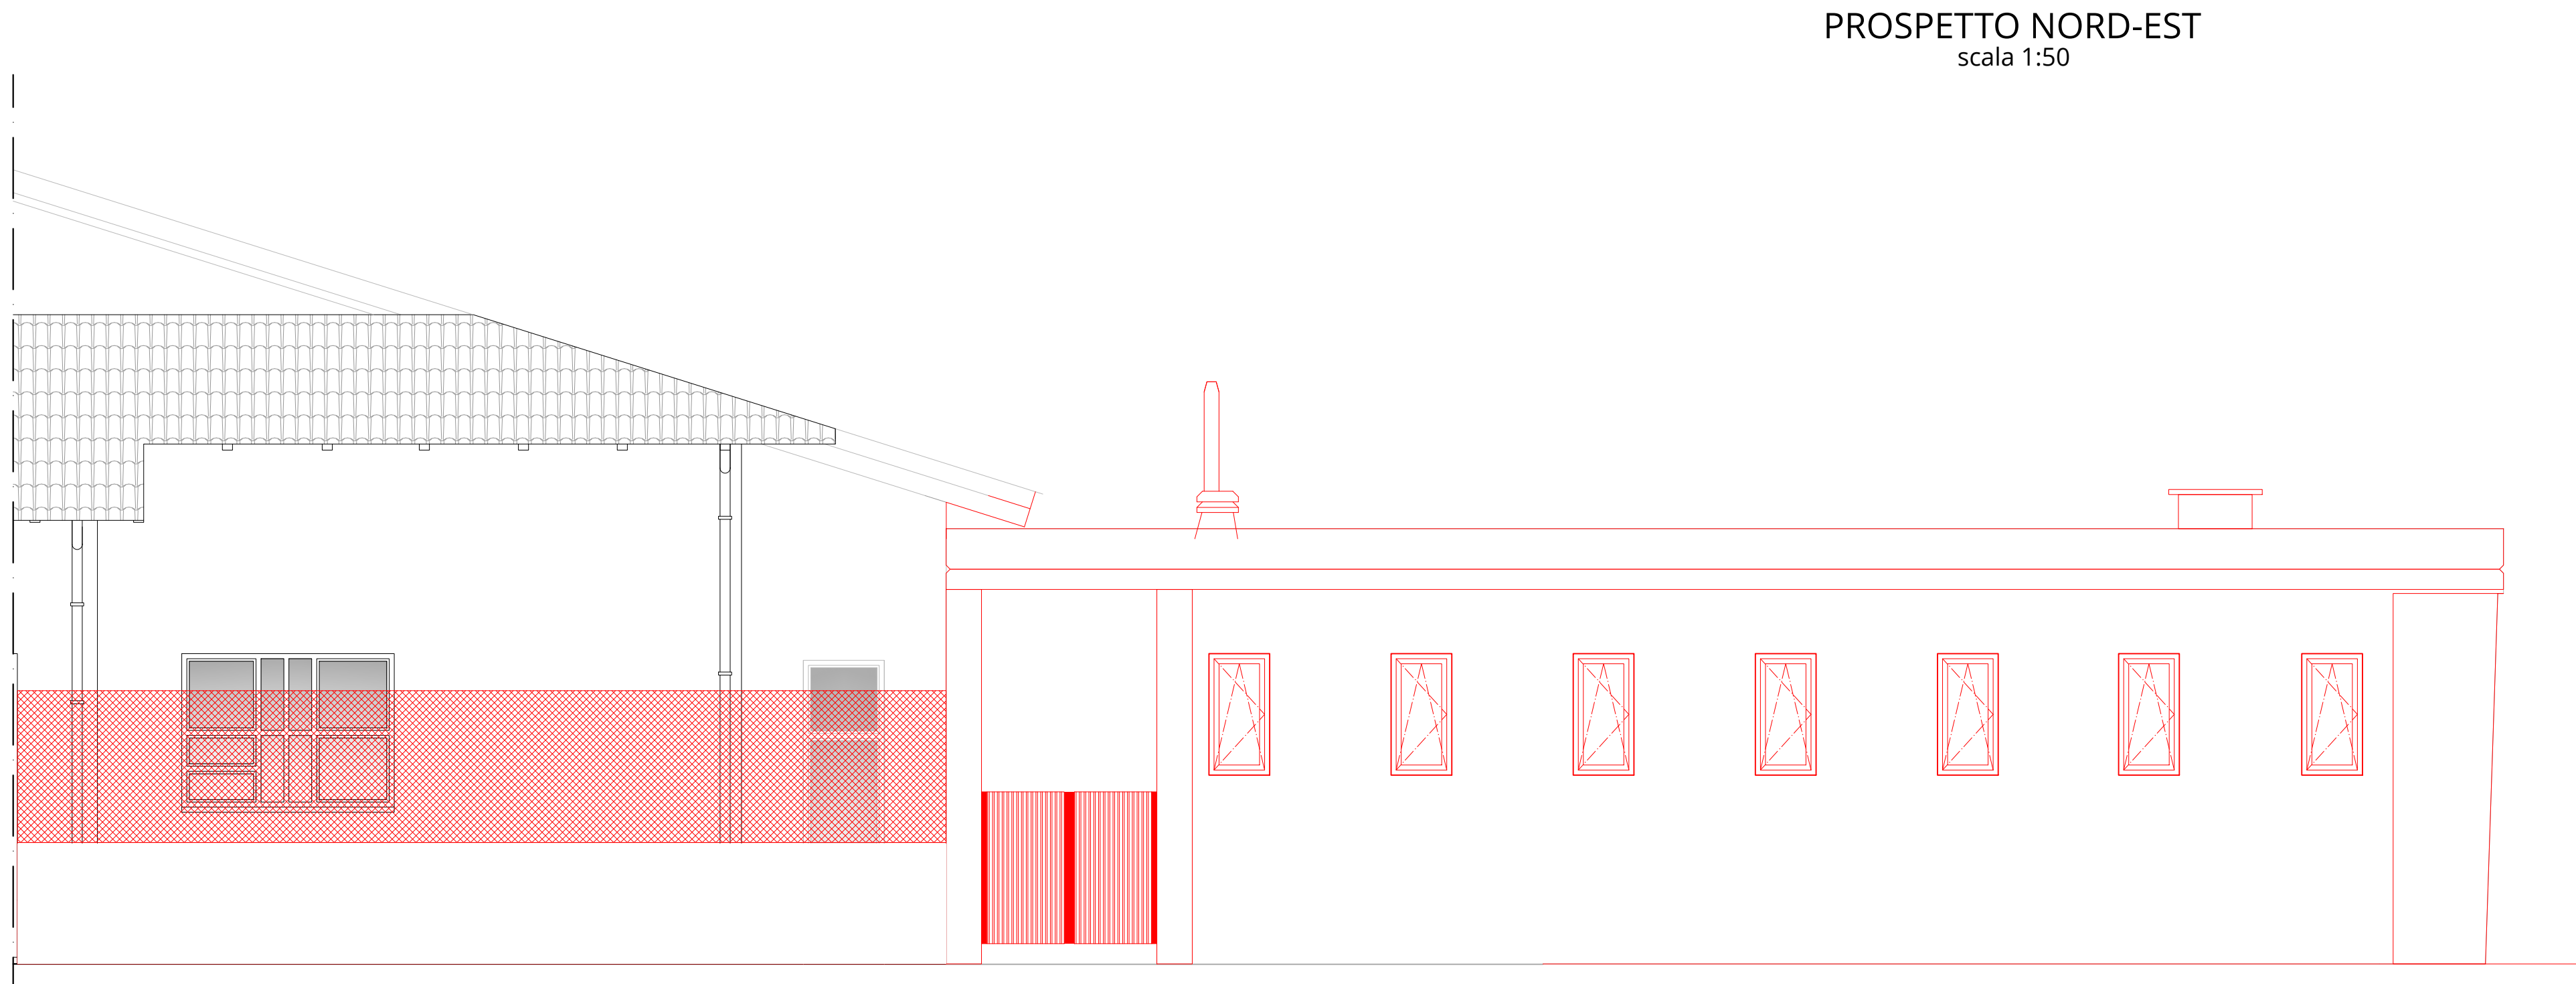


LEGENDA:

COSTRUZIONI

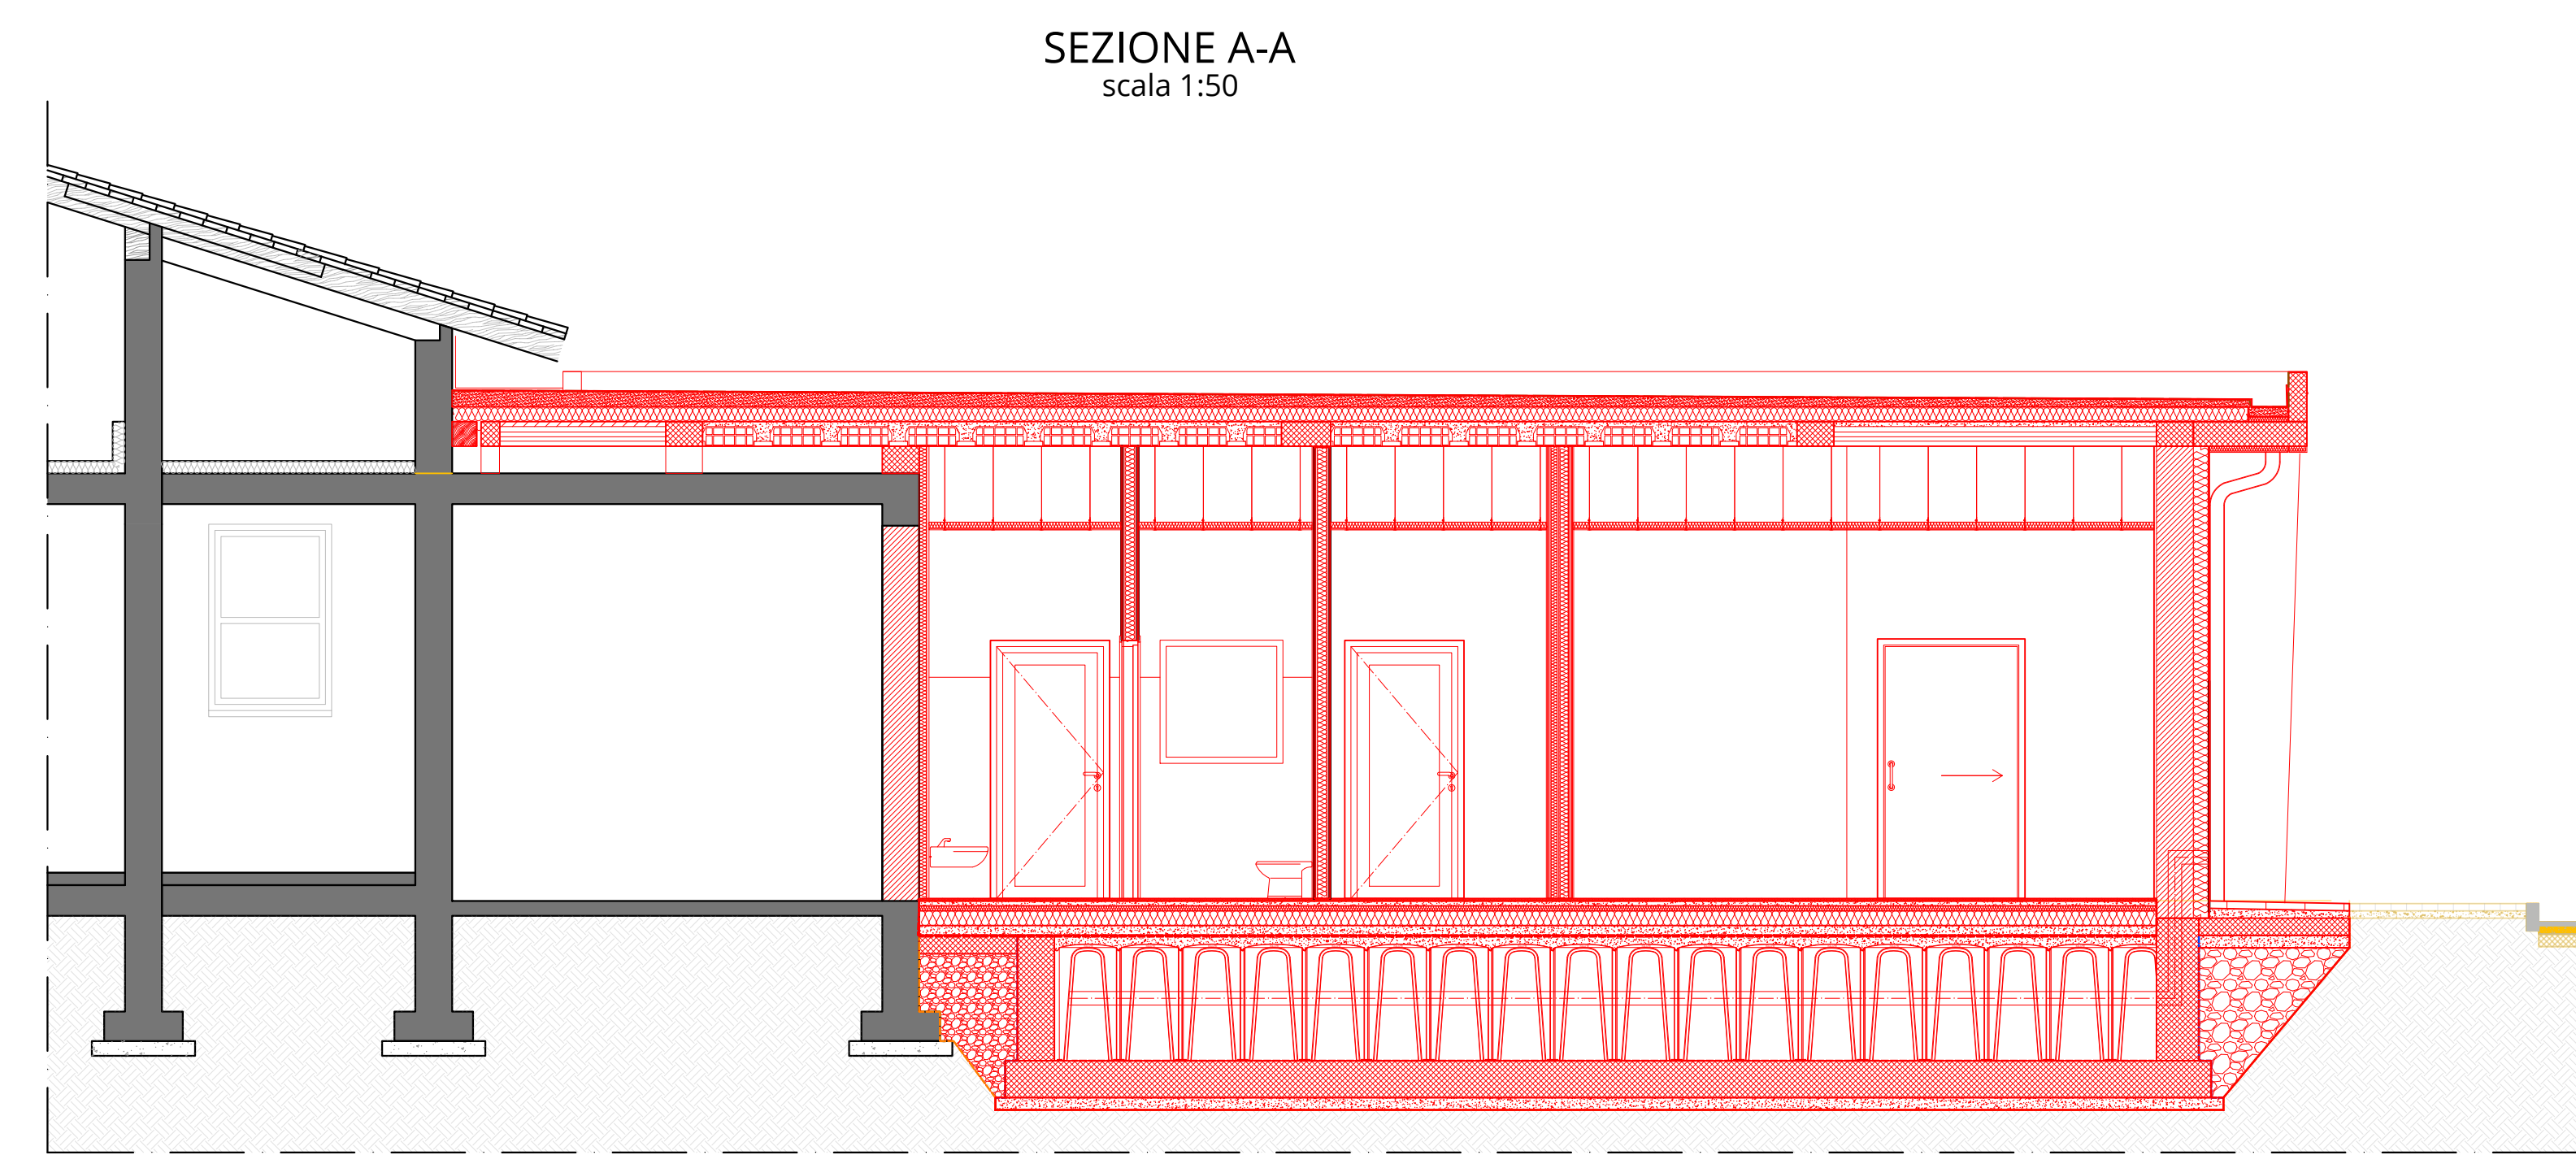

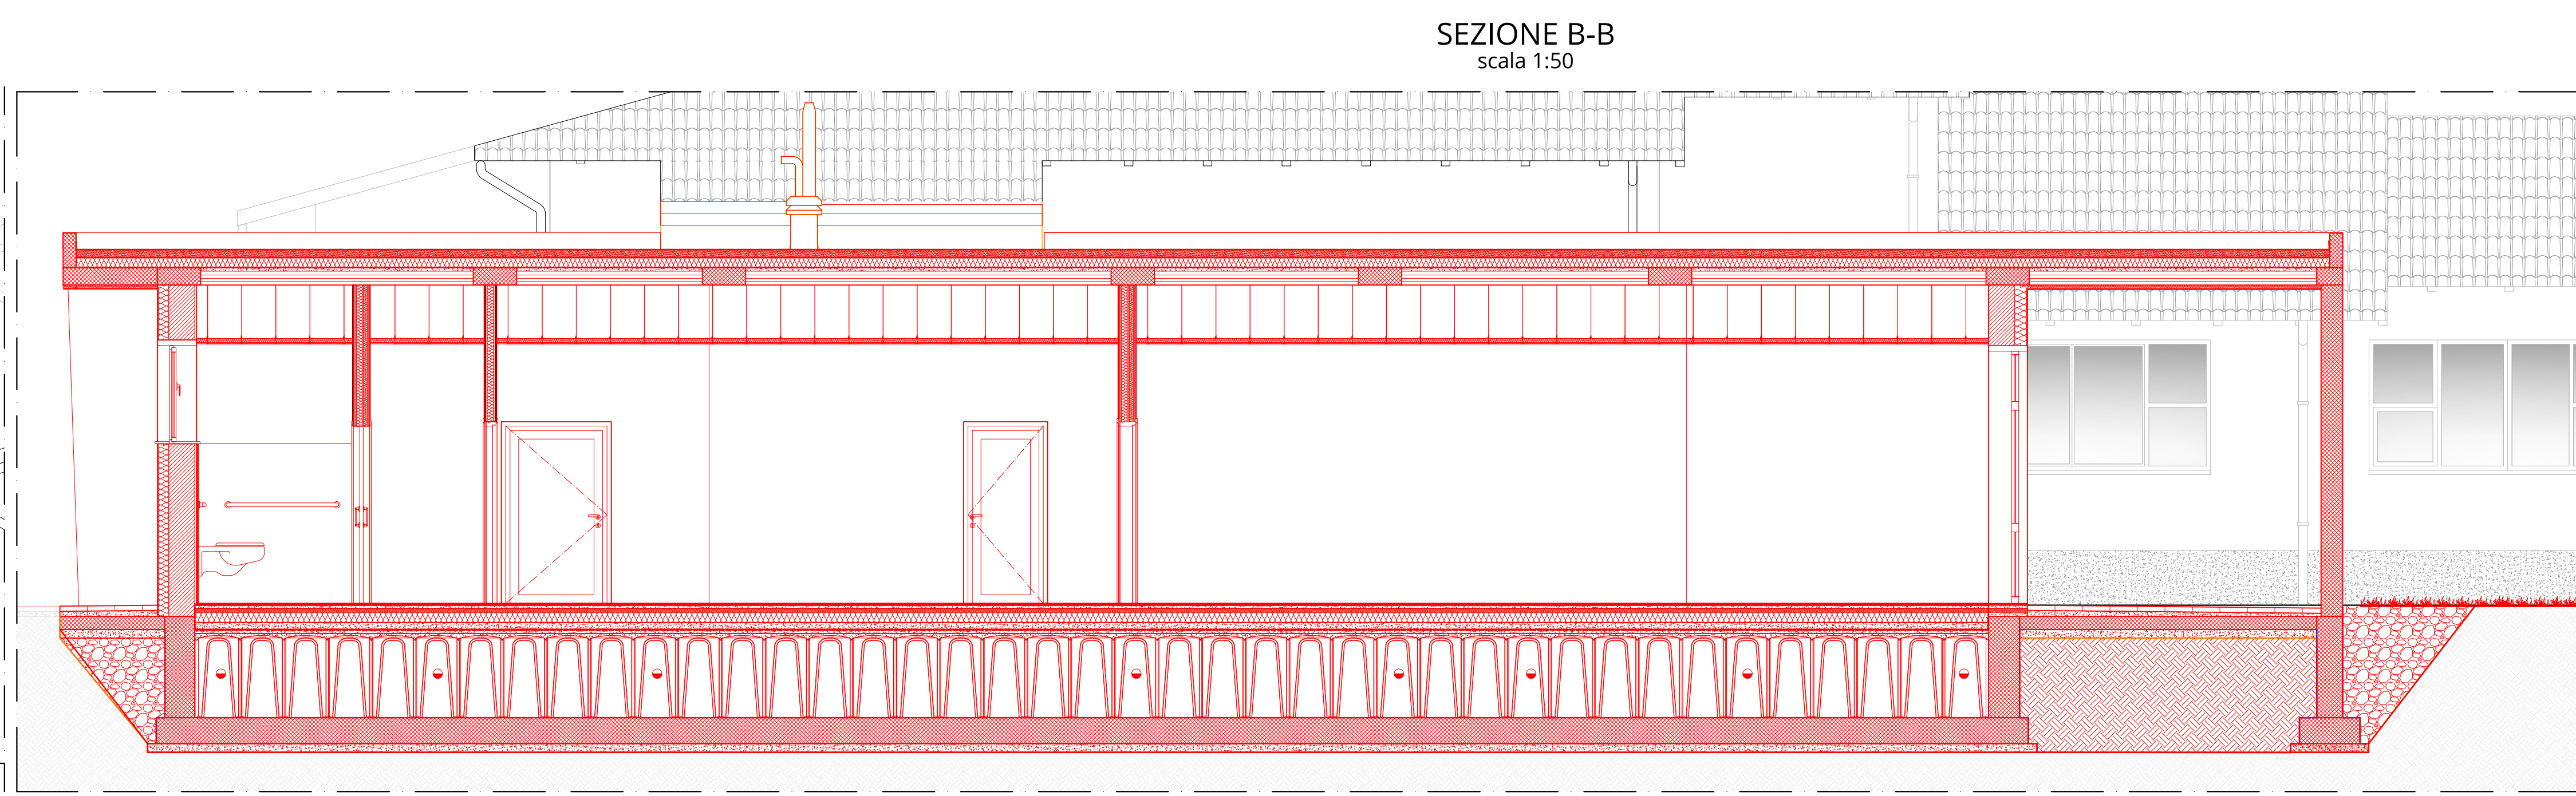

SERTEC
SINCE 1968
INGEGNERIA CONSULTIVA S.r.l.



FUTURA
LA SCUOLA PER L'ITALIA DI DOMANI



Finanziato dall'Unione europea



Ministero dell'Università e della Ricerca



Italiani domani

COMMITTENTE:

COMUNE DI BRANDIZZO

OGGETTO:

PNRR - MISSIONE 4 - ISTRUZIONE E RICERCA - COMPONENTE 1- POTENZIAMENTO DELL'OFFERTA DEI SERVIZI DI ISTRUZIONE: DAGLI ASILI NIDO ALLE UNIVERSITA'.
INVESTIMENTO 1.1: PIANO PER ASILI NIDO E SCUOLE DELL'INFANZIA E SERVIZI DI EDUCAZIONE E CURA PER LA PRIMA INFANZIA.
"AMPLIAMENTO ASILO NIDO PAJETTA".
CIG:B25D99AE59 - CUP:F65E24000090006

LOCALITÀ DELL'INTERVENTO:

VIA MORANDI N. 3 - 10032 BRANDIZZO (TO)

FASE PROGETTUALE:

PROGETTO ESECUTIVO

ARCHIVIO:

6198	354	ARC	008	ESE	00
------	-----	-----	-----	-----	----

TITOLO ELABORATO:

NC - PROSPETTI E SEZIONI

CONTROLLO QUALITÀ ELABORATI	REDATTO	VERIFICATO	REVISATO	APPROVATO	REV.	DATA	NOTE
CODEC	AMBITO PROGETTUALE	RESPONSABILE D'AREA	RESP. AREA	COORDINATORE	RESP. PROG.	0	09/2024
ARC	ARCHITETTURA ED EDILIZIA	Arch. M. DI PERNA	D.G.	M.D.P.		1	
COO	AMBIENTE E TERRITORIO	Geom. P. CARRUCCI				2	
DIV	DIREZIONE LAVORI	Pr.D. Ing. G. ODETTO				3	
ENE	ENERGETICA	Ing. A. BREGOLIN				4	
GR	GRUPPI	Ing. M. VERNETTI REGINA				5	
IEL	IMPIANTI ELETTRICI E SPECIALI	Dot. Ing. E. MERCADO				6	
ITM	IMPIANTI TERMICI/CLIMATIZZAZIONE	Ing. A. BREGOLIN				7	
INF	INFRASTRUTTURE	Ing. A. VACCARONE				8	
STR	STRUTTURE	Geom. F. TOMINO				9	
IMP	PREVENZIONE INCENDI	Ing. A. BREGOLIN				10	
EXT	COLLABORATORI ESTERNI					11	

PROGETTISTA:

Arch. Alessandro DEMARIA
N°8982 Ordine degli Architetti di Torino

IL DIRETTORE TECNICO:

Pr.D. Ing. Giampaolo ODETTO

ALTRA FIGURA:

ISO 9001
CERTIFICATO
17239467

TIMBRO:

Architettura
Alessandro Demaria
n. 8982

TIMBRO:

oice
Associazione degli ingegneri di supporto
di ingegneria e consulenza tecnica