




INDIVIDUAZIONE INTERVENTO SU CARTOGRAFIA SMAT  
scala 1:1 000

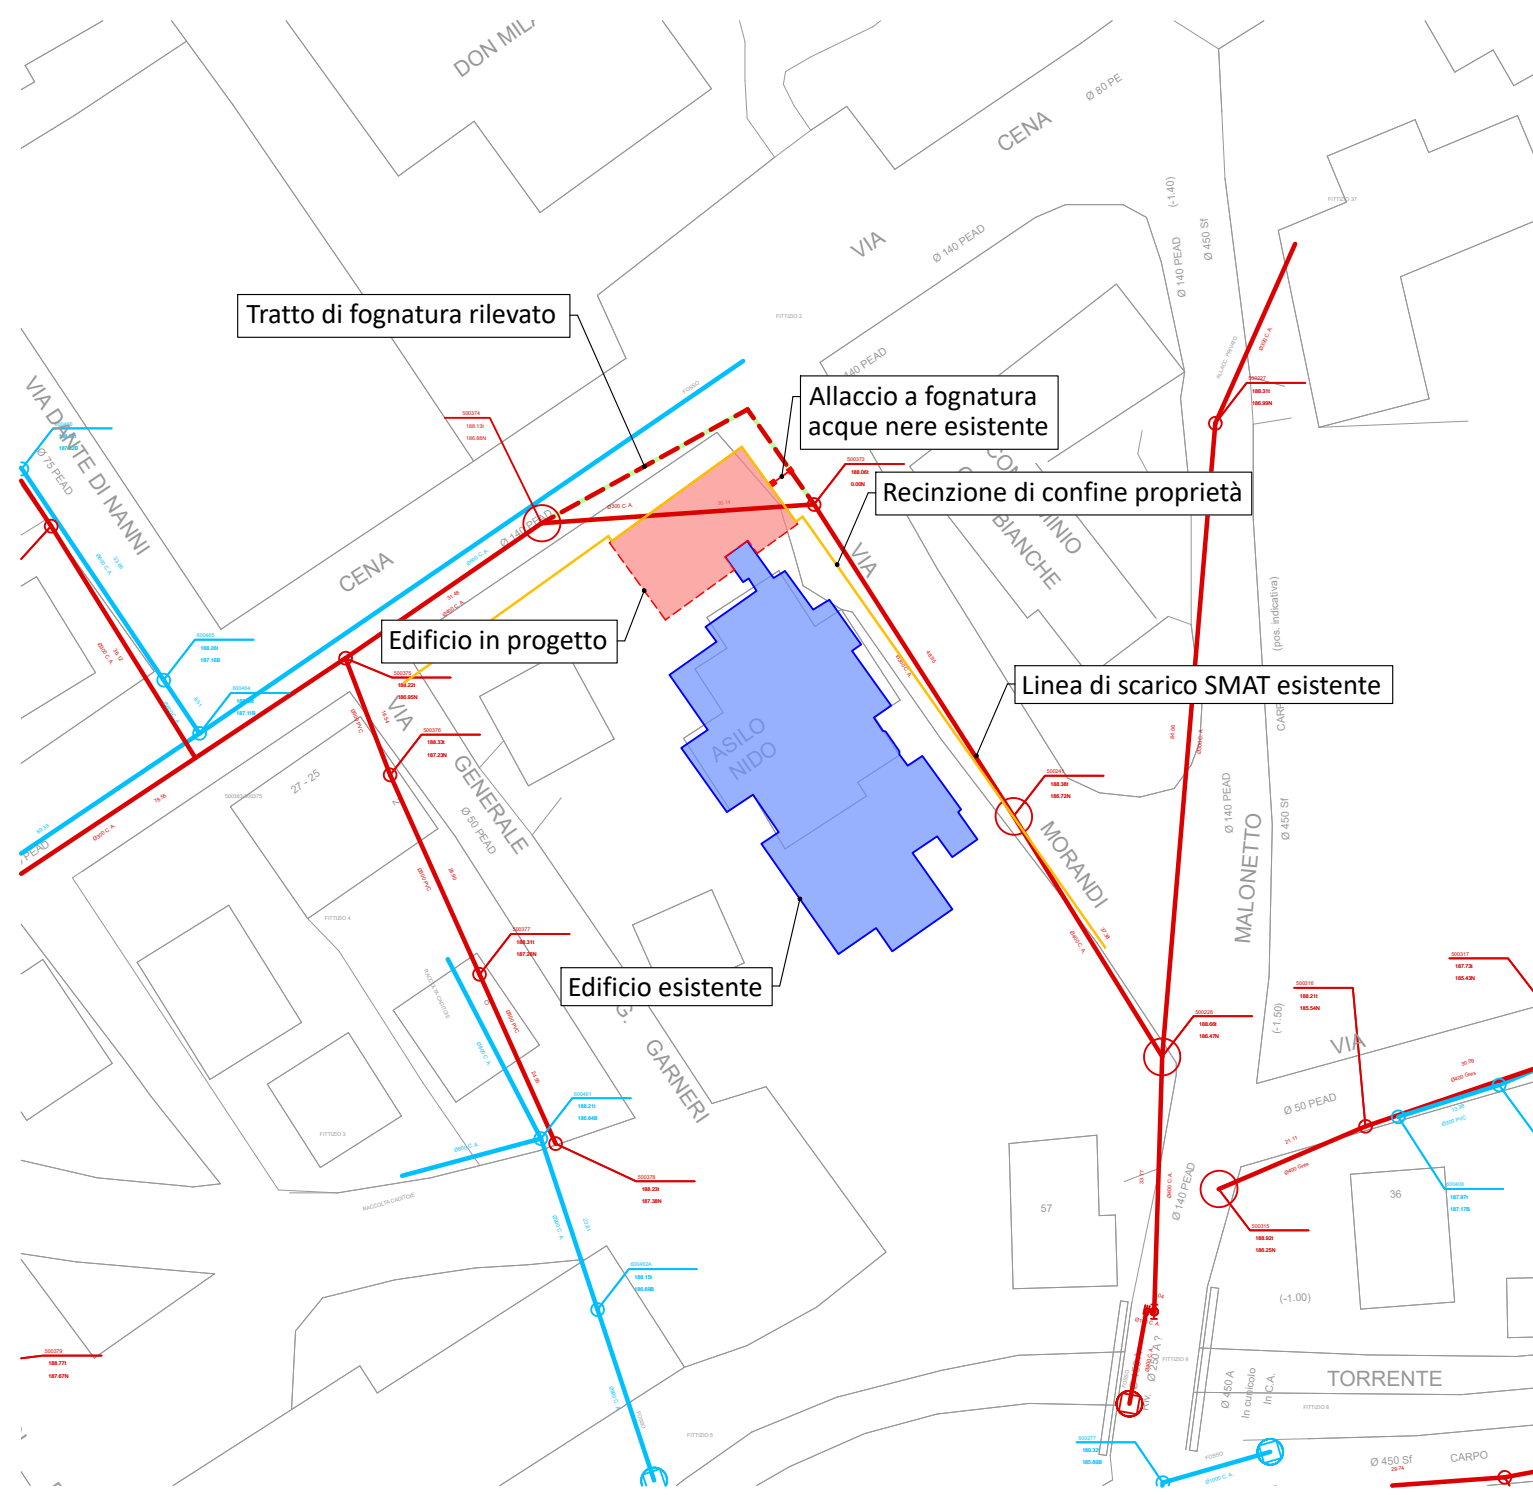


INDIVIDUAZIONE INTERVENTO SU PLANIMETRIA CATASTALE  
scala 1: 1000

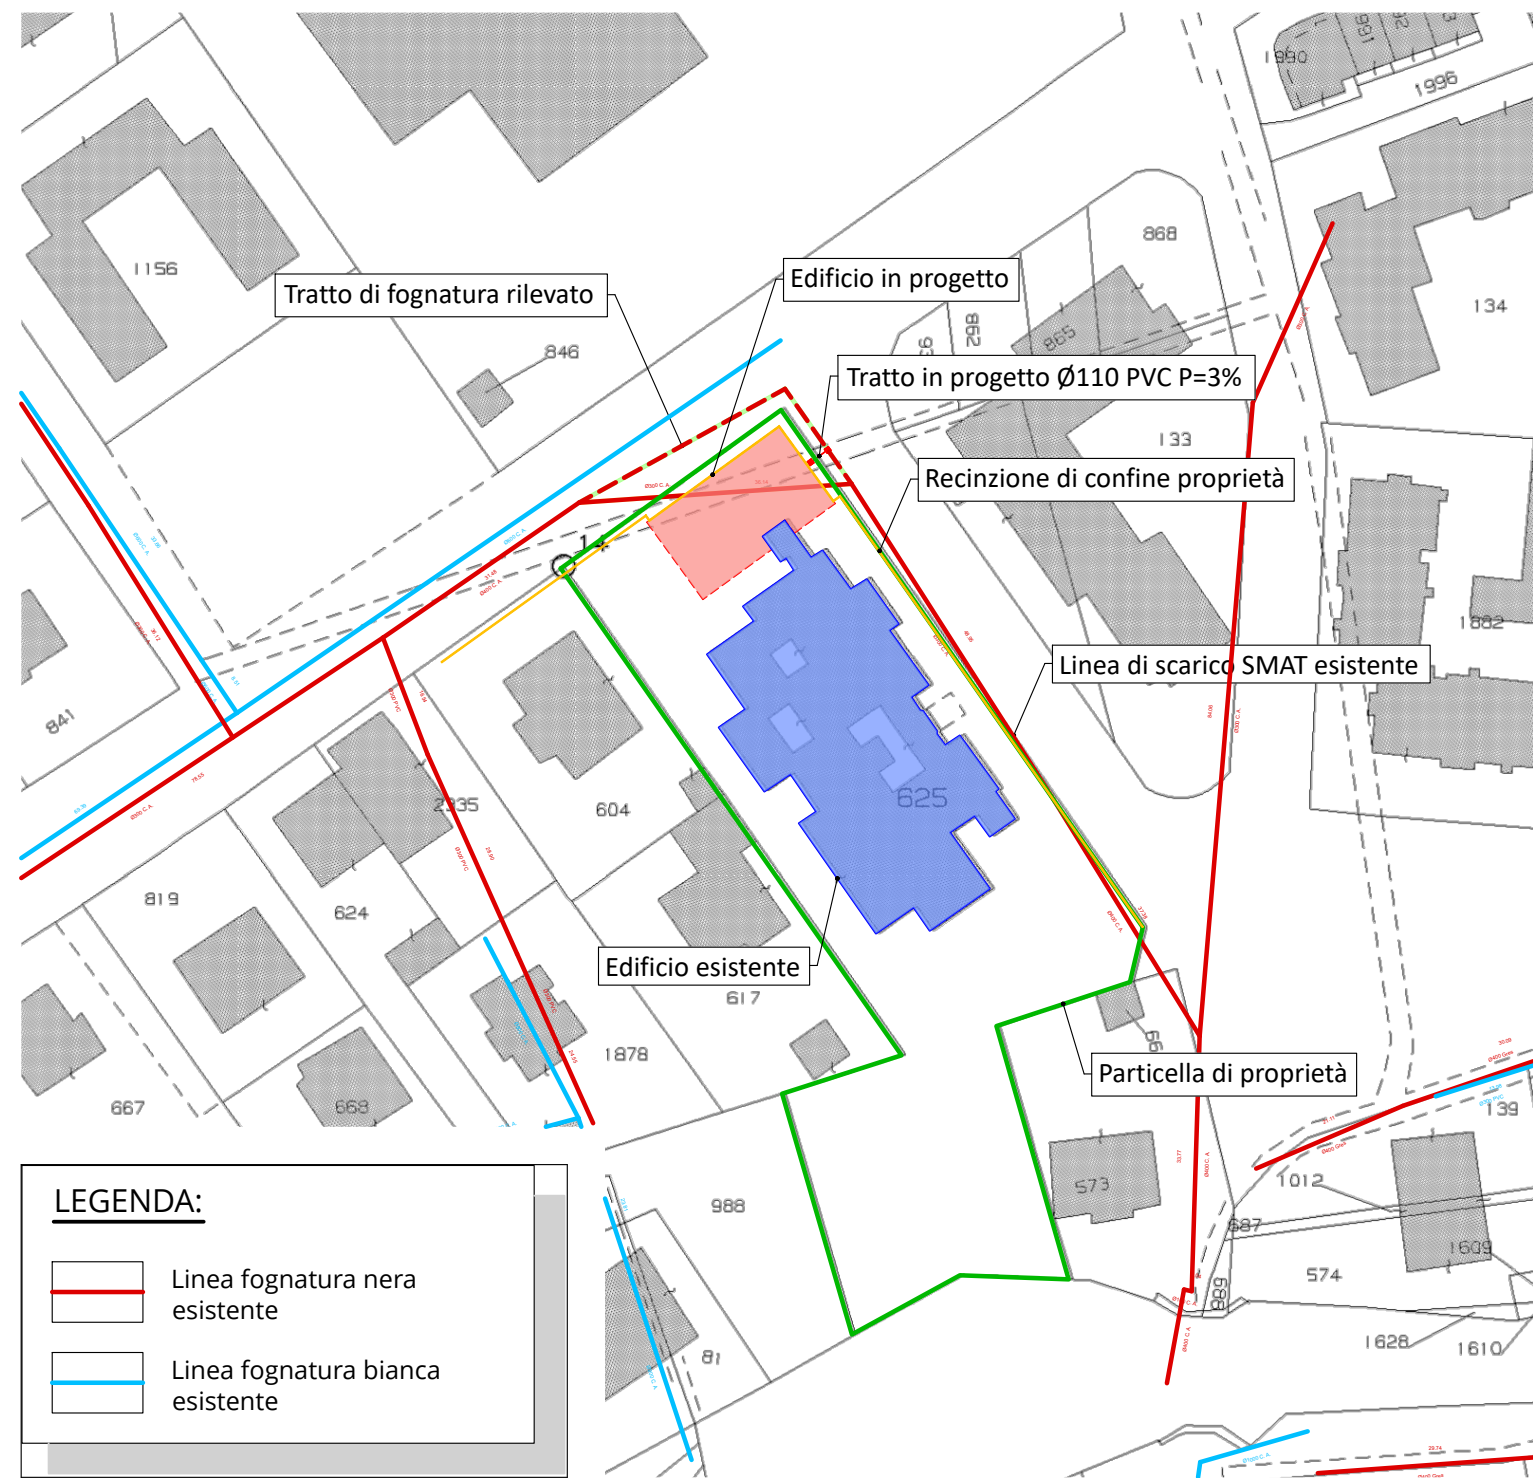


PLANIMETRIA SOTTOSERVIZI - SCARICO ACQUE NERE  
scala 1:100

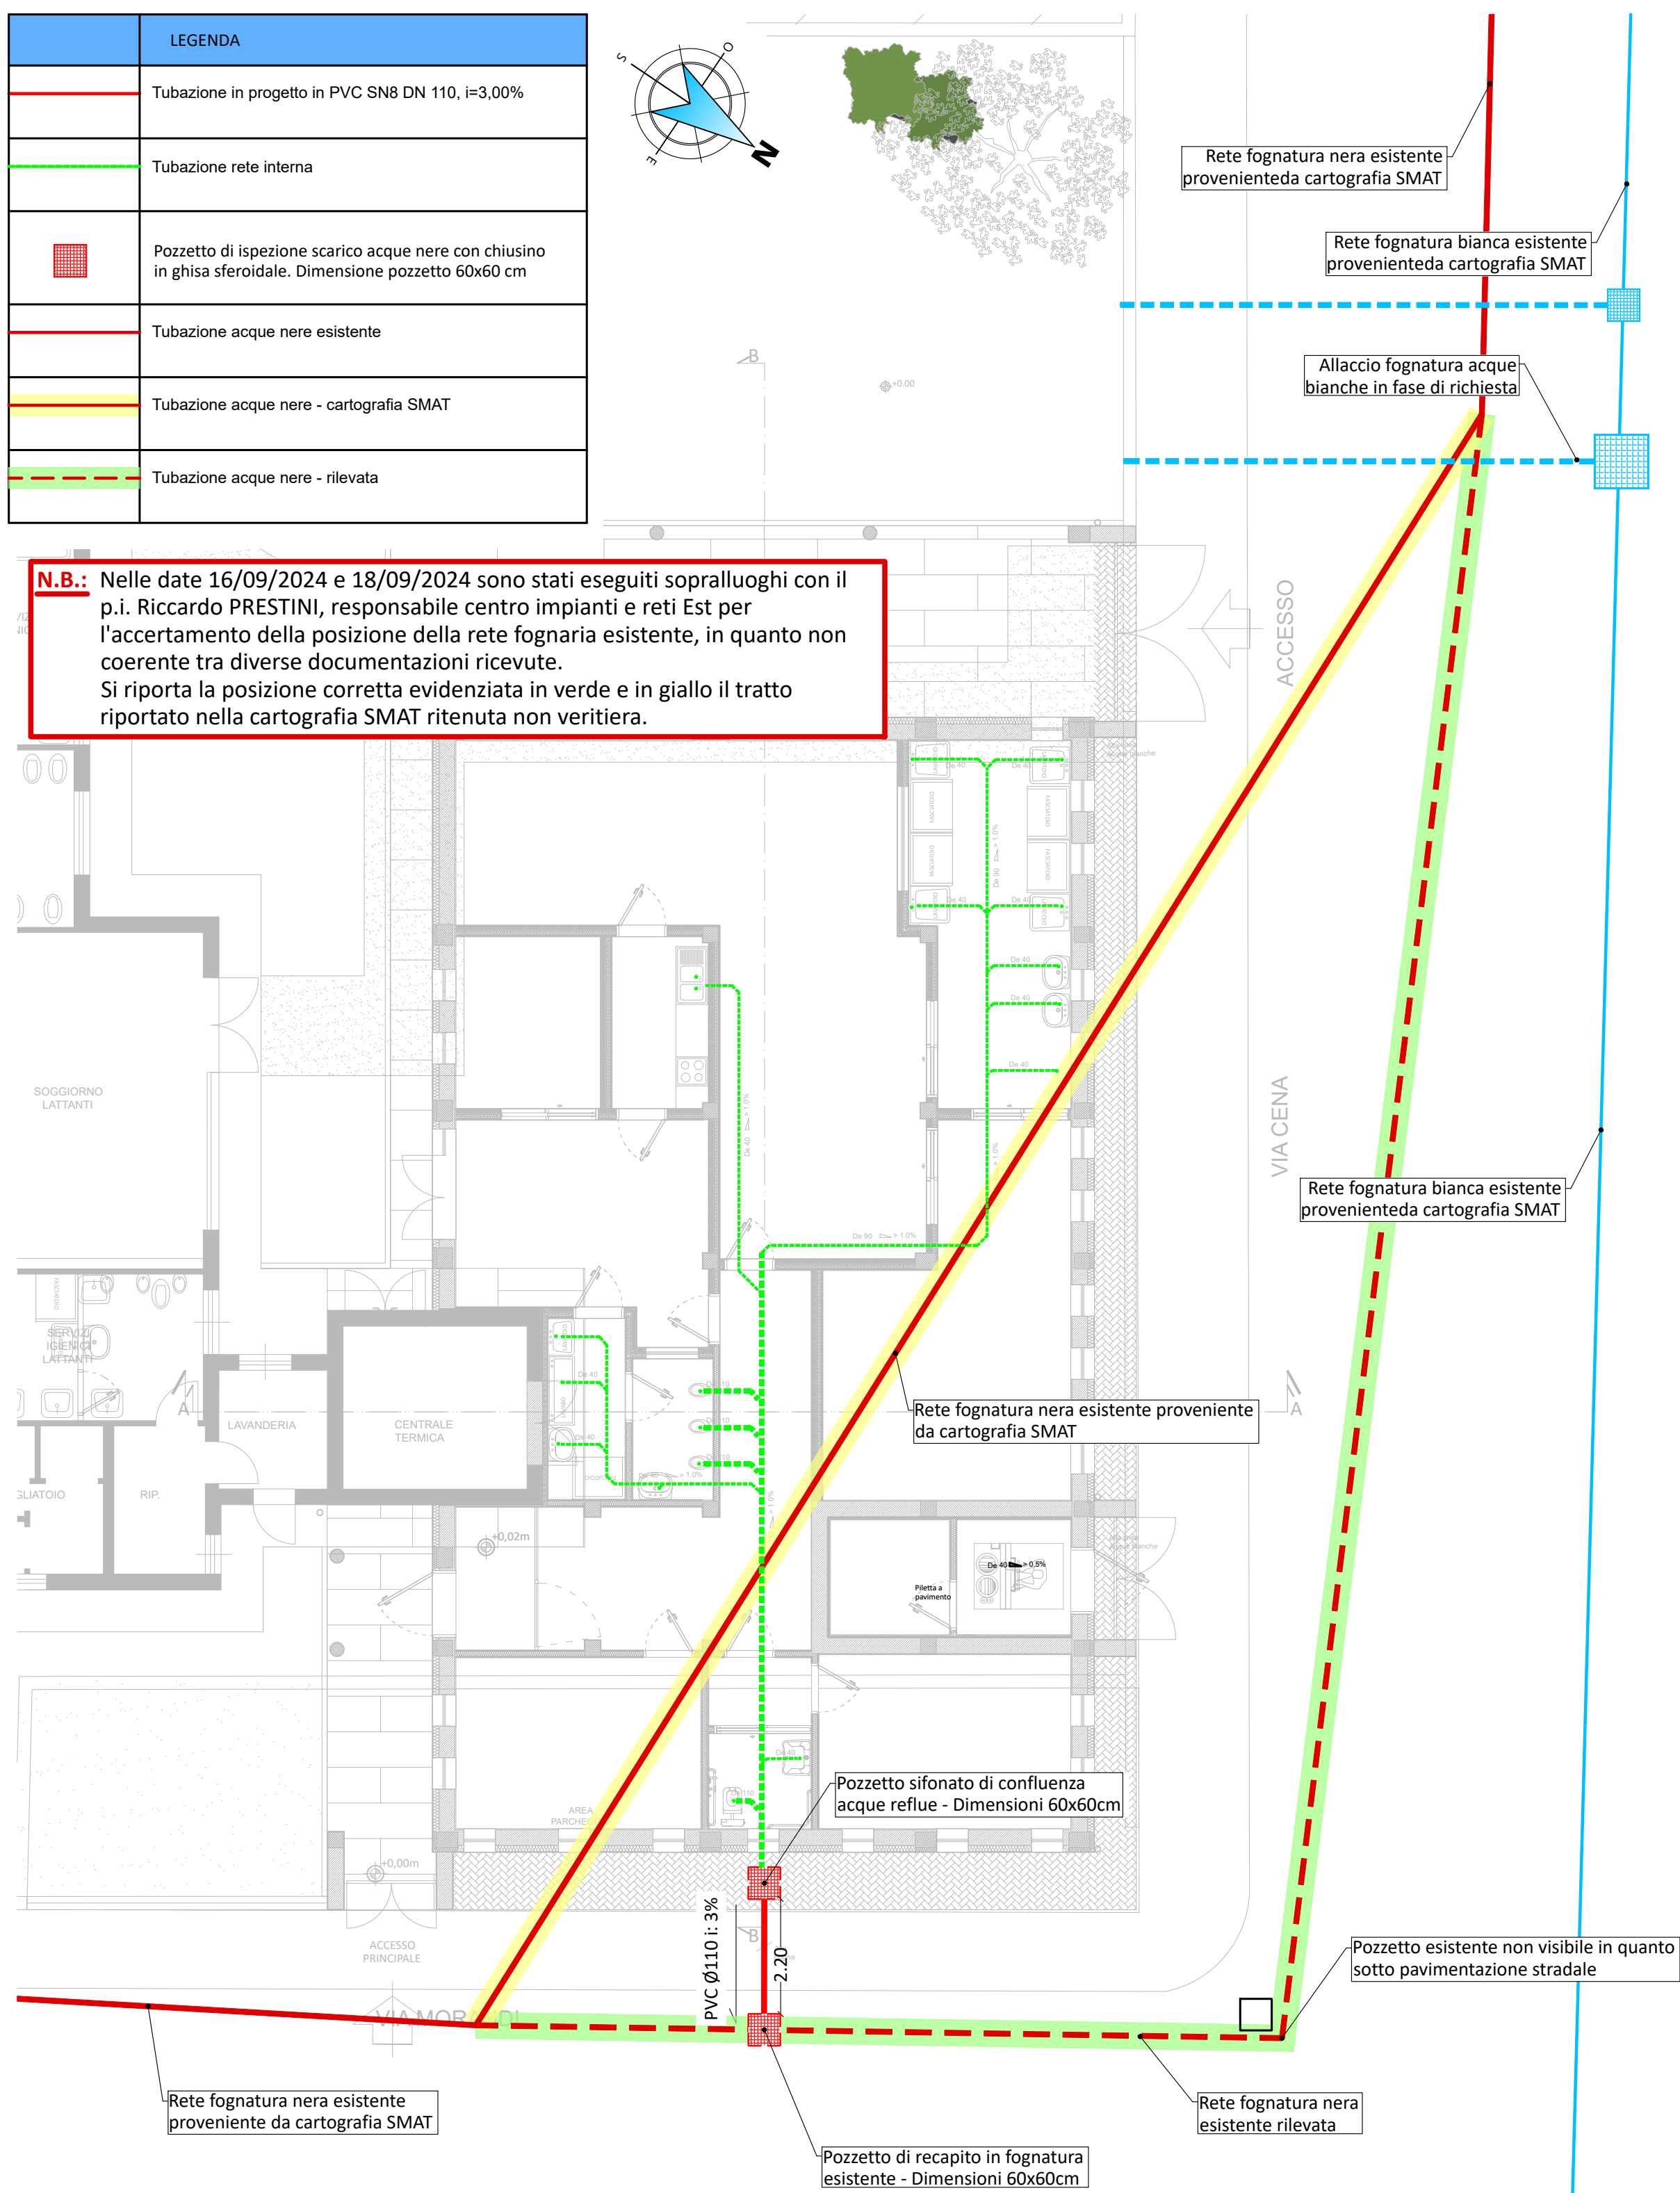


SEZIONE POZZETTO DI RECAPITO  
scala 1: 20

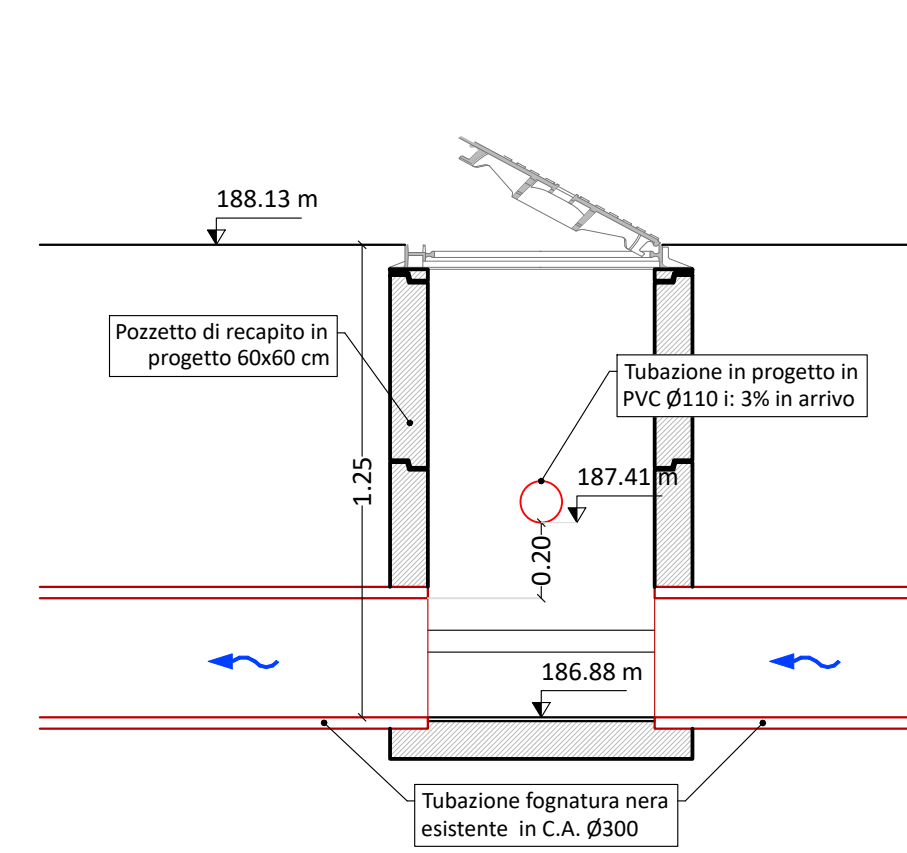


PROFILO ALLACCIO FOGNATURA NERA  
scala 1: 20

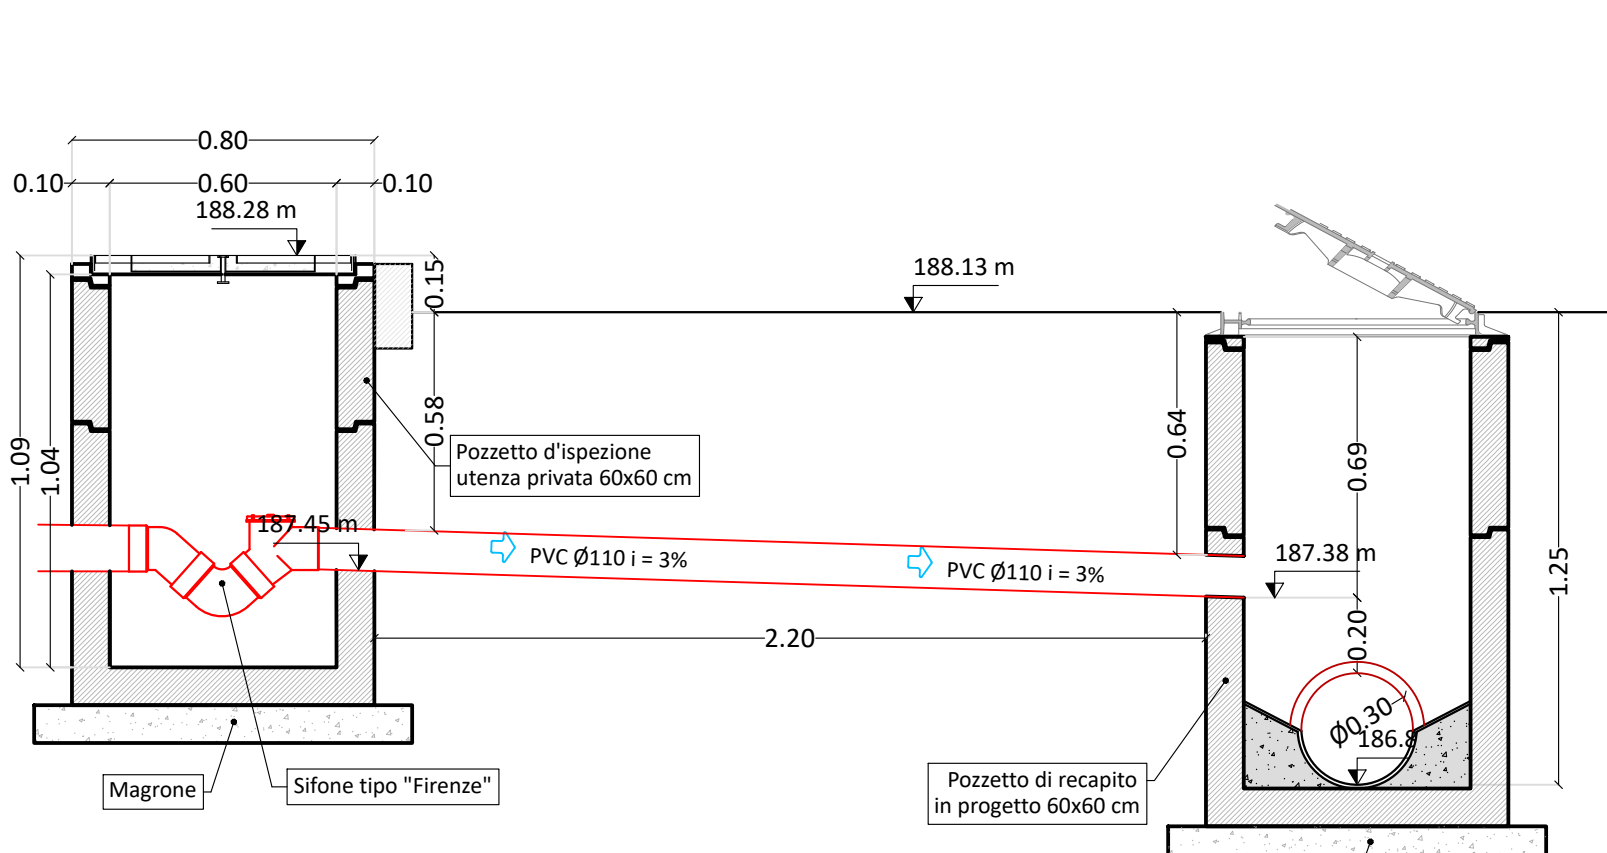

SEZIONE DI RIPRISTINO SU MARCIAPIEDE  
scala 1: 10

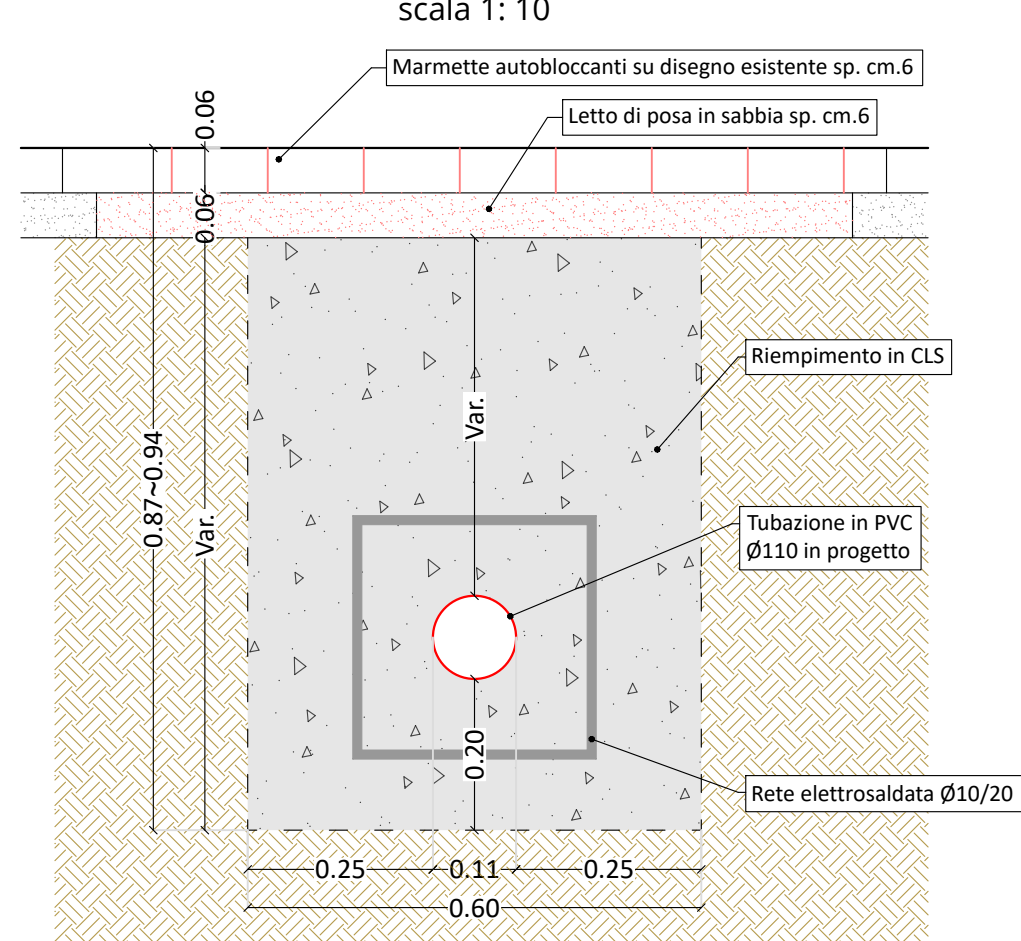

SEZIONE DI RIPRISTINO SU STRADA COMUNALE  
scala 1: 10

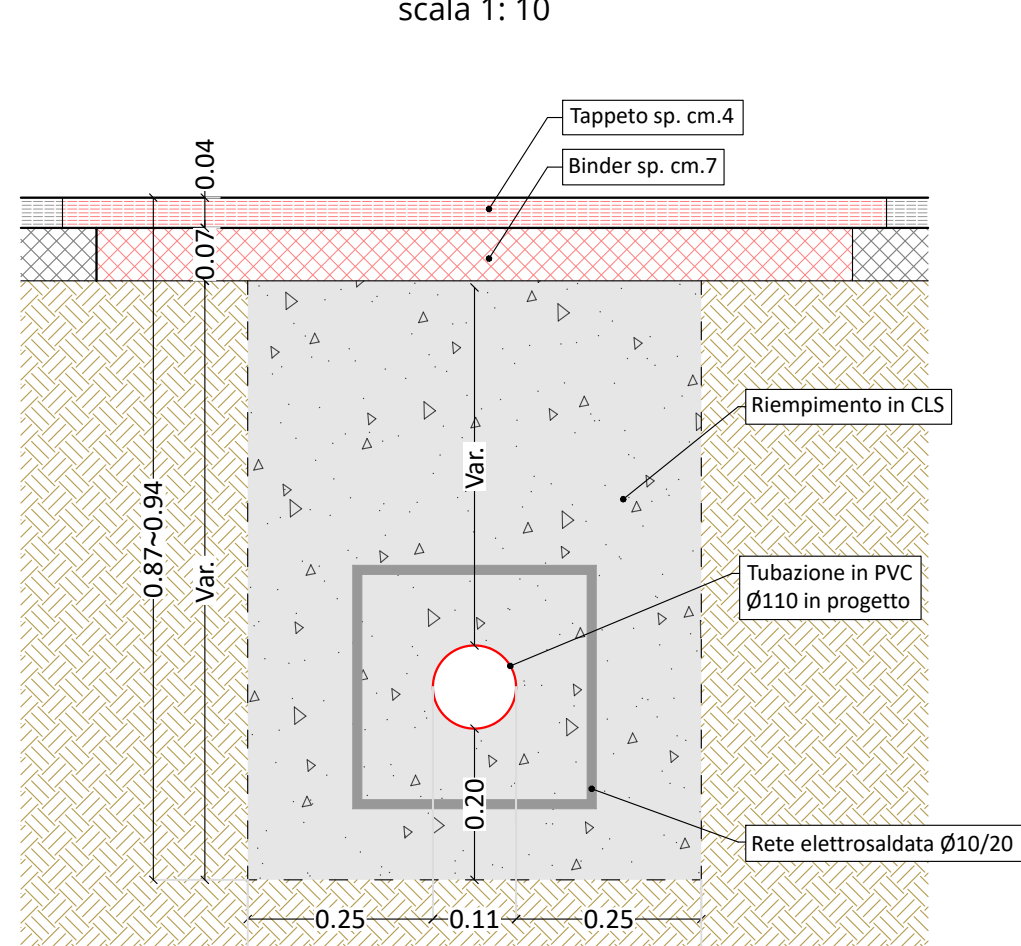



SERTEC  
SINCE 1968  
ENGINEERING CONSULTING s.r.l.



FUTURA  
PER L'ITALIA DI DOMANI



Finanziato dall'Unione europea  
NextGenerationEU



Ministero dell'Università e della Ricerca  
Italia Domani

COMMITTENTE:

COMUNE DI BRANDIZZO

OGGETTO:

PNRR - MISSIONE 4 - ISTRUZIONE E RICERCA - COMPONENTE 1- POTENZIAMENTO DELL'OFFERTA DEI SERVIZI DI ISTRUZIONE: DAGLI ASILI NIDO ALLE UNIVERSITA'. INVESTIMENTO 1.1: PIANO PER ASILI NIDO E SCUOLE DELL'INFANZIA E SERVIZI DI EDUCAZIONE E CURA PER LA PRIMA INFANZIA. "AMPLIAMENTO ASILO NIDO PAJETTA". CIG:B25D99AE59 - CUP:F65E24000090006

LOCALITÀ DELL'INTERVENTO:

VIA MORANDI N. 3 - 10032 BRANDIZZO (TO)

FASE PROGETTUALE:

PROGETTO ESECUTIVO

ARCHIVIO:

6198 354 IDR 002 ESE 00

TITOLO ELABORATO:

PLANIMETRIA SOTTOSERVIZI  
SCARICO ACQUE NERE

CODICE	AMBITO PROGETTUALE	RESPONSABILE D'AREA	REDATTO	VERIFICATO	RIESAMINATO	APPROVATO	REV	DATA	NOTE
ARC	ARCHITETTURA ED EDILIZIA	Arch. M. DI PERNA	-	-	-	-	0	09/2024	EMISSIONE
GEO	AMBIENTE E TERRITORIO	Geol. P. CAMBILI	-	-	-	-	1	-	-
DLV	DIREZIONE LAVORI	Ph.D. Ing. G. ODETTO	-	-	-	-	2	-	-
ENE	ENERGETICA	Ing. A. BREGOLIN	-	-	-	-	3	-	-
IDR	IDRAULICA	Ing. M. VERNETTI ROSINA	T.P.	M.V.R.	-	-	4	-	-
IEL	IMPIANTI ELETTRICI E SPECIALI	Dott. Ing. E. MERCADO	-	-	-	-	5	-	-
ITM	IMPIANTI TERMOTRUFFIDOMECCANICI	Ing. A. BREGOLIN	-	-	-	-	6	-	-
INF	INFRASTRUTTURE	Ing. A. VACCARONE	-	-	-	-	7	-	-
STR	STRUTTURE	Geom. F. TONINO	-	-	-	-	8	-	-
VVF	PREVENZIONE INCENDI	Ing. A. BREGOLIN	-	-	-	-	9	-	-
EXT	COLLABORATORI ESTERNI	-	-	-	-	-	10	-	-
							11	-	-

PROGETTISTA:

Arch. Alessandro DEMARIA  
N°8982 Ordine degli Architetti di Torino

ALTRA FIGURA:

TIMBRO:

IL DIRETTORE TECNICO:

Ph.D. Ing. Gianluca ODETTO

ISO 9001  
CERTIFICATO  
17259049

FIDIC

oice