COMUNE DI BRANDIZZO
CITTA' METROPOLITANA DI TORINO

DETERMINAZIONE N° 116 DEL 21/02/2024
CUP: F65E22000030006 CIG: B01A0F02FB

LAVORI DI COMPLETAMENTO DEL NUOVO PADIGLIONE MENSA SCOLASTICA PRESSO LA SCUOLA DELL'INFANZIA "H. ANDERSEN"

Finanziato dall'Unione europea
NextGenerationEU

PNRR- Missione 4, Componente 1, Investimento 1.2: "Piano di estensione del tempo pieno e mense", finanziato dall'Unione Europea - Next Generation EU - CUP: F65E22000030006

OGGETTO
PLANIMETRIE COMPLETE SCUOLA ESISTENTE E AMPLIAMENTO
RAPPORTI AREOILLUMINANTI AMPLIAMENTO, AULA 1 E SPAZIO POLIVALENTE
PERCORSO MENSA CUCINA

FASE PROGETTUALE
PROGETTO DEFINITIVO-ESECUTIVO ARCHITETTONICO

MTA
MICHELANGELO TALIANO ARCHITETTO
Via Valfrè, 3 10121 Torino
tel +39 3471211650 e-mail m.taliano@libero.it

Aggiornamento	Data	Firma

FILE	DISEGNATO DA	CONTROLLATO DA	VALIDATO DA	TAVOLA
				07E

DATA	FORMATO	UNITÀ	SCALA PLOTTER	SCALA
MARZO 2024		cm	0.05=1	1:200

PROGETTISTA - arch. Michelangelo Taliano	PROPRIETA'	IMPRESA

n.b. tutti i diritti d'autore sono riservati

N.B. TUTTE LE MISURE DEVONO ESSERE CONTROLLATE IN SITO

NON OGGETTO DEL PRESENTE INTERVENTO

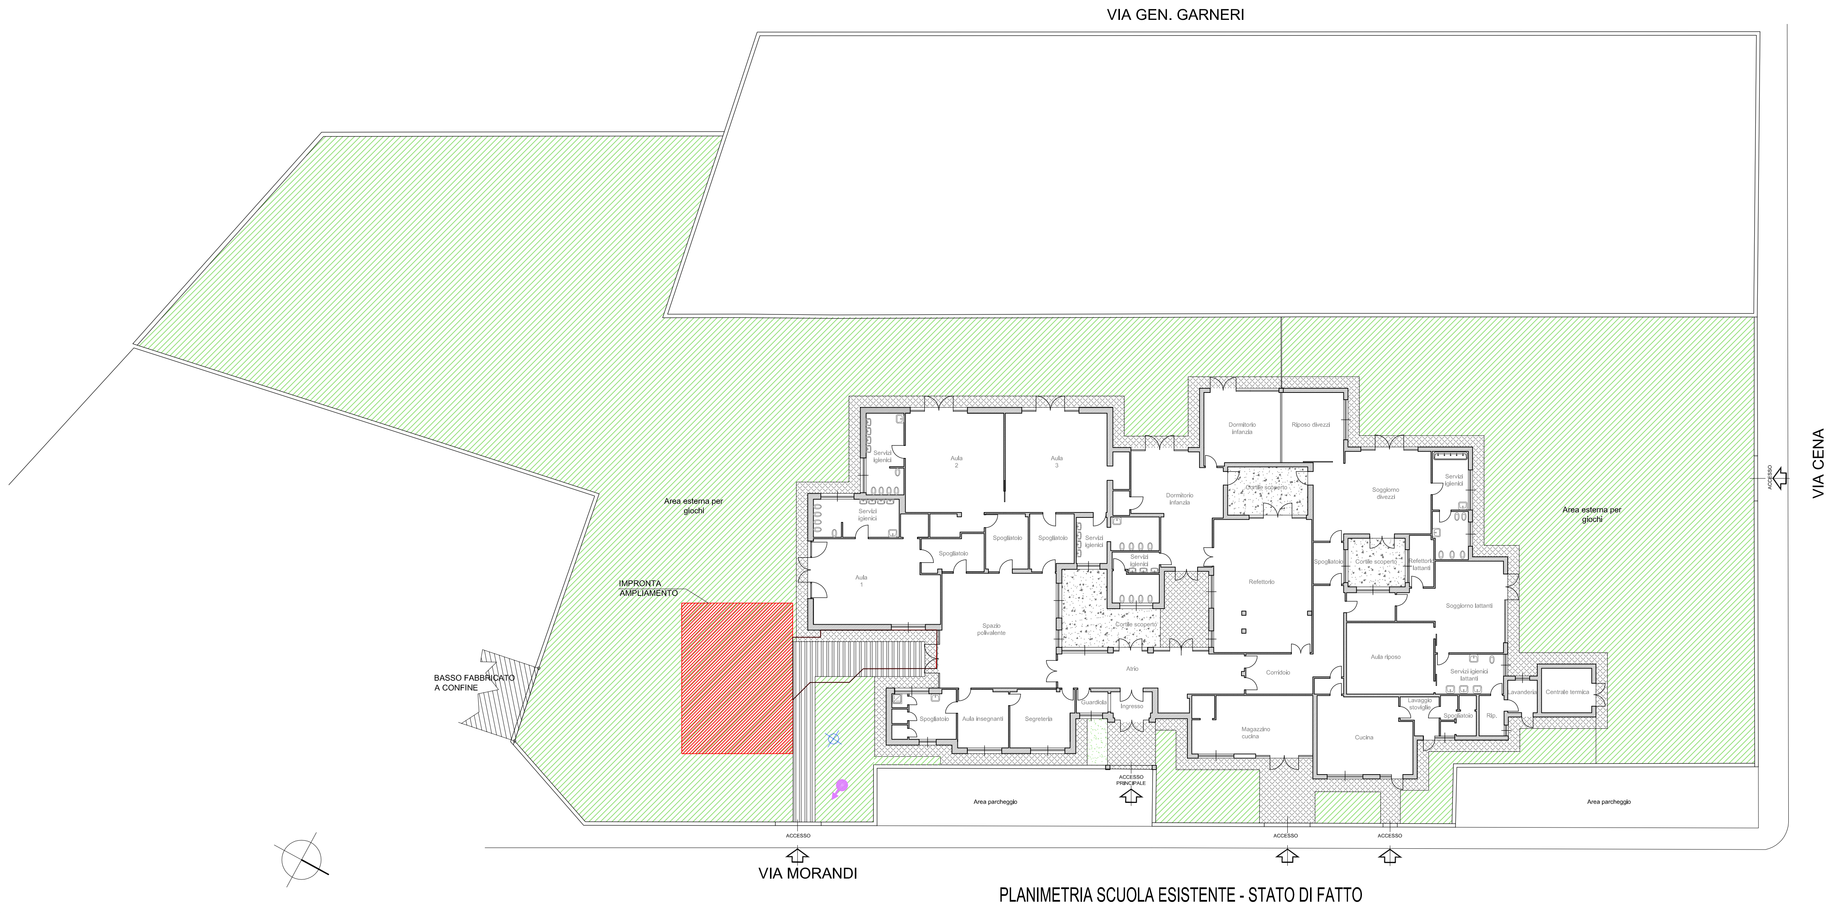

PLANIMETRIA SCUOLA ESISTENTE - STATO DI FATTO

CALCOLO SUPERFICIE AREOILLUMINANTE		
	SUPERFICIE/8	SUPERFICIE FINESTRATA
REFETTORIO DELL'AMPLIAMENTO	70 mq/8= 8,75 mq	2x(2,50x1,20)+(1,20x1,40x2)+(0,6x0,60x3,14)= 17,21mq>8,75 mq
COLLEGAMENTO	20 mq/8= 2,50 mq	(2,50x1,30)+(1,20x1,40x2) = 6,61mq>2,50 mq
Aula 1	49,53 mq/8= 6,19 mq	(2,20x0,95x4) = 8,36mq>6,19 mq
Spazio polivalente	64,00 mq/8= 8,00 mq	(2,20x0,90)+(0,90x0,80)+ +(2,40x1,50)+(1,20x1,50) = 8,10 mq>8,00 mq

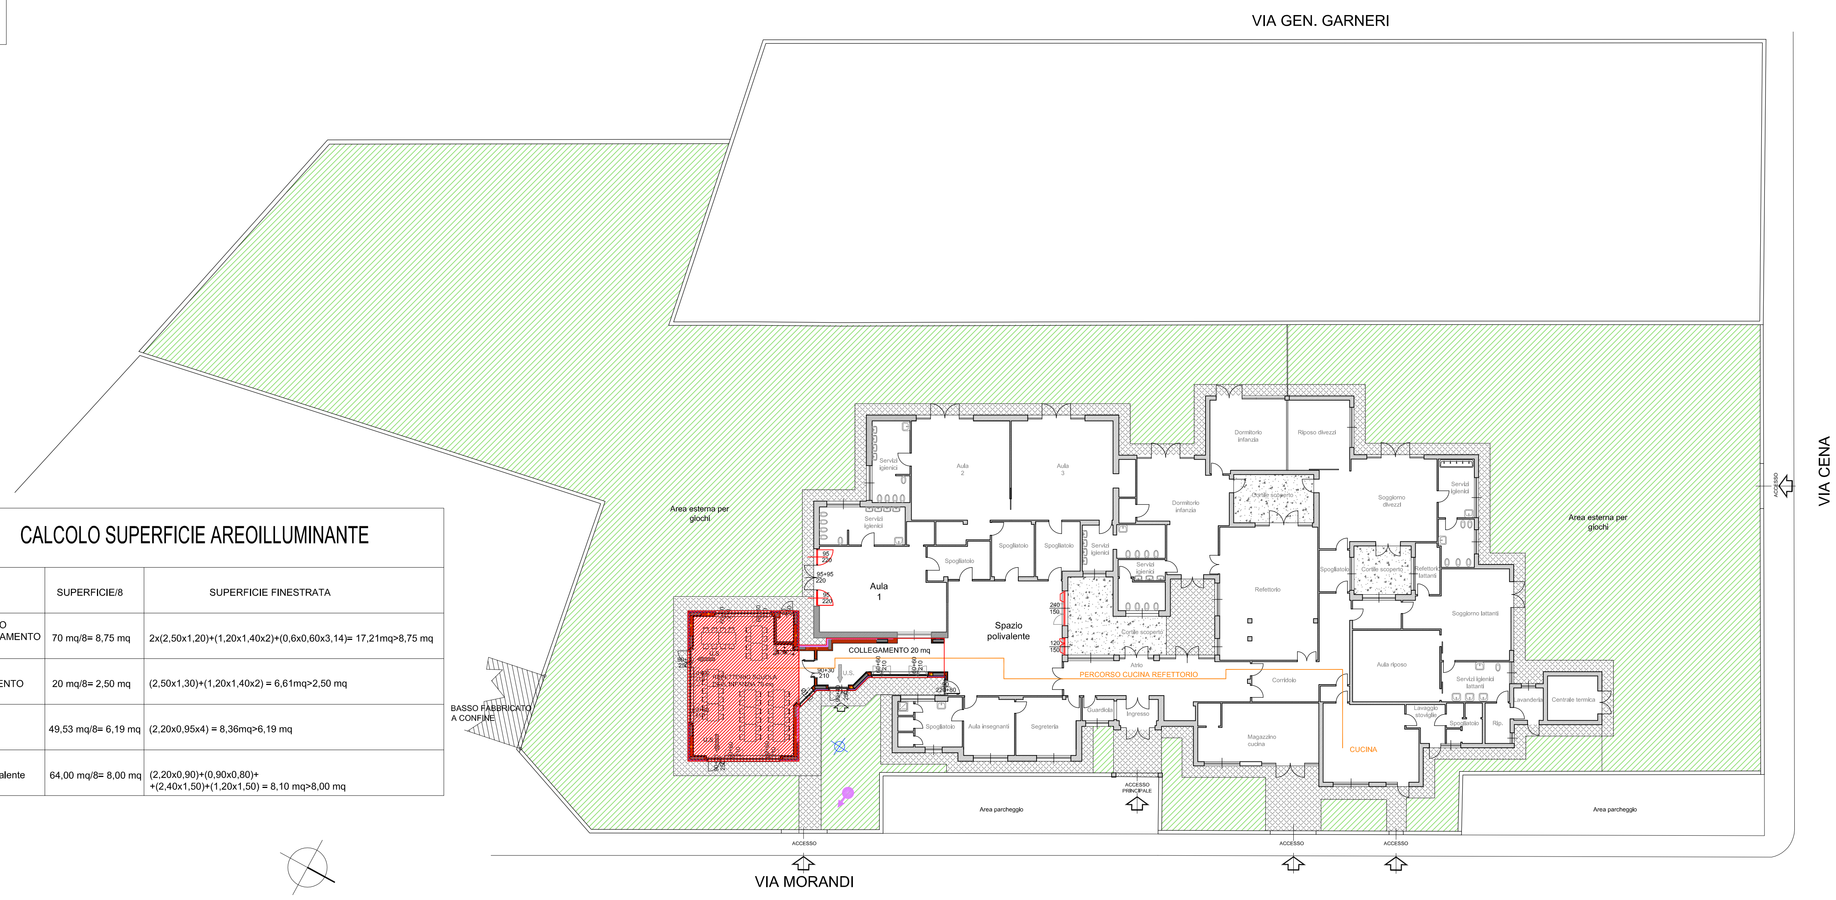

PLANIMETRIA SCUOLA ESISTENTE CON PADIGLIONE IN AMPLIAMENTO IN PROGETTO