COMUNE DI BRANDIZZO
CITTA' METROPOLITANA DI TORINO

DETERMINAZIONE N° 116 DEL 21/02/2024
CUP: F65E22000030006 CIG: B01A0F02FB

LAVORI DI COMPLETAMENTO DEL NUOVO PADIGLIONE MENSA SCOLASTICA PRESSO LA SCUOLA DELL'INFANZIA "H. ANDERSEN"

Finanziato dall'Unione europea NextGenerationEU

PNRR- Missione 4, Componente 1, Investimento 1.2: "Piano di estensione del tempo pieno e mense", finanziato dall'Unione Europea - Next Generation EU - CUP: F65E22000030006

OGGETTO
CARPENTERIA COPERTURA PIANA IN LEGNO, SEZIONI E PARTICOLARE

FASE PROGETTUALE
PROGETTO DEFINITIVO-ESECUTIVO STRUTTURALE

Aggiornamento	Data	Firma

MTA
MICHELANGELO TALIANO ARCHITETTO
Via Vallhs 3 10121 Torino
tel +39 3471211650 e-mail m.taliano@libero.it

FILE	ARCHIVIATA	CONTROLLATA	VALIDATA	TAVOLA
				07S

DATA	FORMATO	SCALA	SCALA PLOTTER	SCALA
MARZO 2024		cm	0.2=1	1:50 1:25

PROGETTISTA - arch. Michelangelo Taliano	PROPRIETA'	IMPRESA

n.b. tutti i diritti d'autore sono riservati

N.B. TUTTE LE MISURE DEVONO ESSERE CONTROLLATE IN SITO

ELENCO MATERIALI

CALCESTRUZZO (conforme alla norma UNI EN 206)

CLS MAGRO
Classe di resistenza a compressione C12/15

CLS PER TRAVI E CORDOLI
Cemento tipo IV 42,5 R
Classe di resistenza a compressione C25/30
Dimensione massima dell'aggregato Dmax= 25 mm
Classe di esposizione XC1
Classe di consistenza S5

ACCIAIO PER C.A.

ACCIAIO IN BARRE PER GETTI E RETI ELETTROSALDATE
B450C (Acciaio Fe8444 Controllato)
fynom > 450 N/mmq; ftnom ≥ 540 N/mmq
1.15 ≤ (ft/fy)k < 1.35; (ft/fy)min/k ≥ 1.25

LEGNAME PER TRAVI IN LEGNO

LEGNO LAMELLARE TIPO GL24h
(salvo dove diversamente indicato)
GL24h: fyk 24N/ Nmmq

ACCIAIO PER CARPENTERIA METALLICA

L'ACCIAIO STRUTTURALE (PROFILATI, LAMIERE, TUBI, ETC.), SARA' DEL TIPO S275 (ex Fe 430) AVENTE LE SEGUENTI CARATTERISTICHE MINIME:
TENSIONE DI ROTTURA A TRAZIONE: ≥ 430 N/mmq
TENSIONE DI SNERVAMENTO > = 275 N/mmq
I BULLONI PER I COLLEGAMENTI SARANNO DELLA CLASSE 8.8. (SALVO DOVE DIVERSAMENTE INDICATO)
I DADI PER I COLLEGAMENTI SARANNO DELLA CLASSE 8.8. (SALVO DOVE DIVERSAMENTE INDICATO)
SERRAGGIO BULLONI SECONDO NORMATIVA
TUTTE LE SALDATURE DOVRANNO ESSERE ESEGUITE DA SALDATORI QUALIFICATI E DOVRANNO ESSERE CONFORME ALLE NORME UNI.
SALVO DIVERSA INDICAZIONE TUTTE LE SALDATURE D'ANGOLO SARANNO CONTINUE E LO SPESSORE DELLE SALDATURE DOVRA' ESSERE PARI A 7/10 DELLO SPESSORE MINIMO DELLA PIASTRA DA SALDARE E MAI INFERIORE A 5 mm.
LE SALDATURE A COMPLETA PENETRAZIONE SARANNO DI CLASSE 1.
DOVE NON DIVERSAMENTE INDICATO LE SALDATURE TRA I DIVERSI ELEMENTI STRUTTURALI SONO PREVISTE A COMPLETA PENETRAZIONE.
I CONNETTORI A PIOLO MUNITI DI TESTA (TIPO PIOLI NELSON) AVRANNO LE SEGUENTI CARATTERISTICHE: Fy=350N/mmq, Fu=450N/mmq.

NOTE E PRESCRIZIONI GENERALI

LE QUOTE ALTIMETRICHE SONO ESPRESSE IN METRI.
LE DIMENSIONI E QUOTE DEL DISEGNO SONO ESPRESSE IN CENTIMETRI, SE NON DIVERSAMENTE SPECIFICATO.
PER LE FONDAZIONI PREVEDERE UN GETTO DI PULIZIA (MAGRONE) DI ALMENO 10cm
LA MALTA DI LIVELLAMENTO PER LE PIASTRE DI ANCORAGGIO DOVRA' ESSERE ANTIRITIRO NON METALLICA (TIPO EMACO S55) DA MISCELARE E POSARE IN ACCORDO CON LE INDICAZIONI DEL FABBRICANTE: SPINGERE E COMPATTARE LA MALTA IN MODO DA GARANTIRE L'ASSENZA DI VUOTI SOTTO LA PIASTRA DI BASE.
LE BARRE DI ARMATURA DEVONO ESSERE RISVOLTATE ALLE ESTREMITA'.
SOVRAPPORRE LE BARRE DI ARMATURA PER ALMENO 40 DIAMETRI, SE NON DIVERSAMENTE SPECIFICATO.
L'APPALTATORE, PRIMA DELL'ESECUZIONE DELL'OPERA, HA L'OBBLIGO DI CONTROLLARE TUTTE LE QUOTE E LE MISURE INDICATE IN QUESTO DISEGNO E DI ESEGUIRE IL RILIEVO DELLE STRUTTURE ESISTENTI E DI REDARRE LE OPPORTUNE MODIFICHE IN CASO DI DISCORDANZE TRA QUANTO RILEVATO E QUANTO INDICATO NEGLI ELABORATI GRAFICI.
PER LE FORMENTRE NEI SOLAI E NELLE PARETI VERTICALI VEDI ELABORATI ARCHITETTONICI E IMPIANTISTICI.
PER LE OPERE IN LEGNO E LE LORO CONNESSIONI CON LA CARPENTERIA METALLICA VEDI ELABORATI ARCHITETTONICI.

COPRIFERRO PER OPERE IN C.A. (SALVO DIVERSA INDICAZIONE NEI SINGOLI ELABORATI)

- STRUTTURE DI FONDAZIONE ED A CONTATTO CON IL TERRENO s=4.0cm
- STRUTTURE FUORI TERRA E MURI DI SOSTEGNO s=4.0cm
- SOLETTE IN C.A. s=3.0cm da asse ferro

FERRI DISTANZIATORI PER OPERE IN C.A.

MURI
MIN 80*12mq

PLATEE DI FONDAZIONE
MIN 30*50mq

CONVENZIONI PER OPERE IN C.A.

LA LUNGHEZZA DELLE PARTI DI BARRE (ESPRESSA IN cm) E' "FUORI TUTTO"
(NORME ISO/DIN 4066)

CARPENTERIA NUOVA COPERTURA A FALDE IN LEGNO LAMELLARE - SCALA 1:50 -

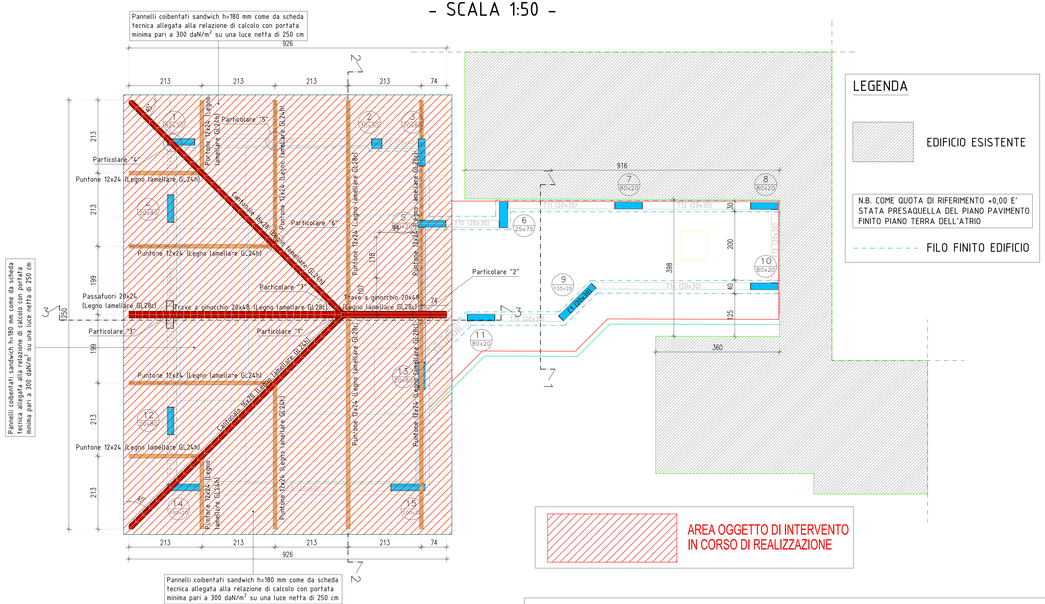
Pannelli coibentati sandwich h=180 mm come da scheda tecnica allegata alla relazione di calcolo con portata minima pari a 300 daN/m² su una luce netta di 250 cm
Particolare "1"
Particolare "2"
Particolare "3"
Particolare "4"
Particolare "5"
Particolare "6"
Puntone 12x24 (Legno lamellare GL24h)
Puntone 12x24 (Legno lamellare GL24h)
Puntone 17x24 (Legno lamellare GL24h)
Puntone 12x24 (Legno lamellare GL24h)
Puntone 12x24 (Legno lamellare GL24h)
Puntone 12