


Finanziato dall'Unione europea
NextGenerationEU

PNRR - Missione 4 Componente 1 Investimento 1.2 "Piano di estensione del tempo pieno e merse" Finanziato dall'Unione Europea - Next Generation EU - CUP: F65E22000C930006

PROSPETTIVE SEZION

PROGETTO DEFINITIVO-ESECUTIVO ARCHITETTONICO



MICHELANGELO TALAMO ARCHITETTO
Via Galilei 3 - 50121 Torino
tel. 011-24711200 - email: mitalamo@perini.it

Aggravamento

L. 10/3

ACQUEDOTTO

L. 10/3

MARCHIO

L. 10/3

[illegible]

N.B. TUTTE LE MISURE DEVONO ESSERE CONTROLLATE IN SITO



N.B. PER LA POSIZIONE DEFINITIVA DELLA PILASTRATURA IN C.A. VEDI PROGETTO STRUTTURALE

N.B. TUTTE LE MISURE DEVONO ESSERE CONTROLLATE IN SITO

N.B. PER LA POSIZIONE DEFINITIVA DELLA PILASTRATURA IN C.A. VEDI PROGETTO STRUTTURALE

N.B. PER IL POSIZIONAMENTO, IL DIMENSIONAMENTO E LA IPOLOGIA DEI PANNELLI FONOSORBENTI A SOFFITTO ED A PARETE DELLA SALA RELATTIVO (MENSA) SI VEDA IL "PROGETTO PER LA CORREZIONE ACUSTICA" E LE RELATIVE PLANIMETRIE E SEZIONI A FIRMA DELL'ING. BROSI, ALLEGATO ALLA DOCUMENTAZIONE DI PROGETTO.


NON OGGETTO DEL PRESENTE INTERVENTO

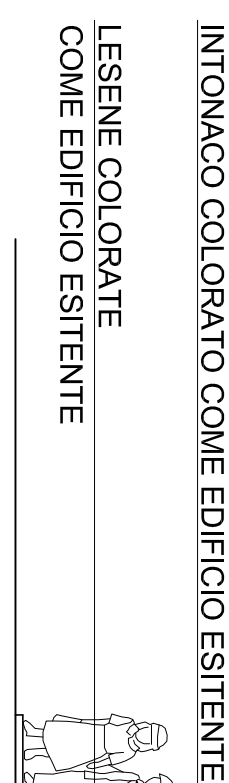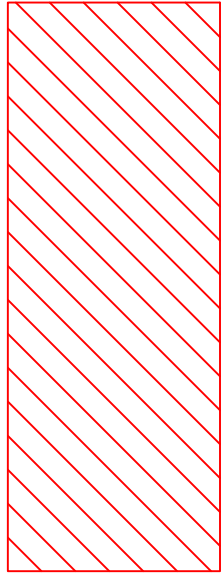

**SERRAMENTI IN PVC VERNICIATO A TAGLIO TERMICO
DOPPIO VETRO/ VETROCAMERA CON PELLICOLA BASSO EMISSIVITA'**

**LASTRE IN PIETRA DI LUSERNA H 40 CM
NON OGGETTO DEL PRESENTE INTERVENTO**

PROSPETTO EST - VIA MORANDI

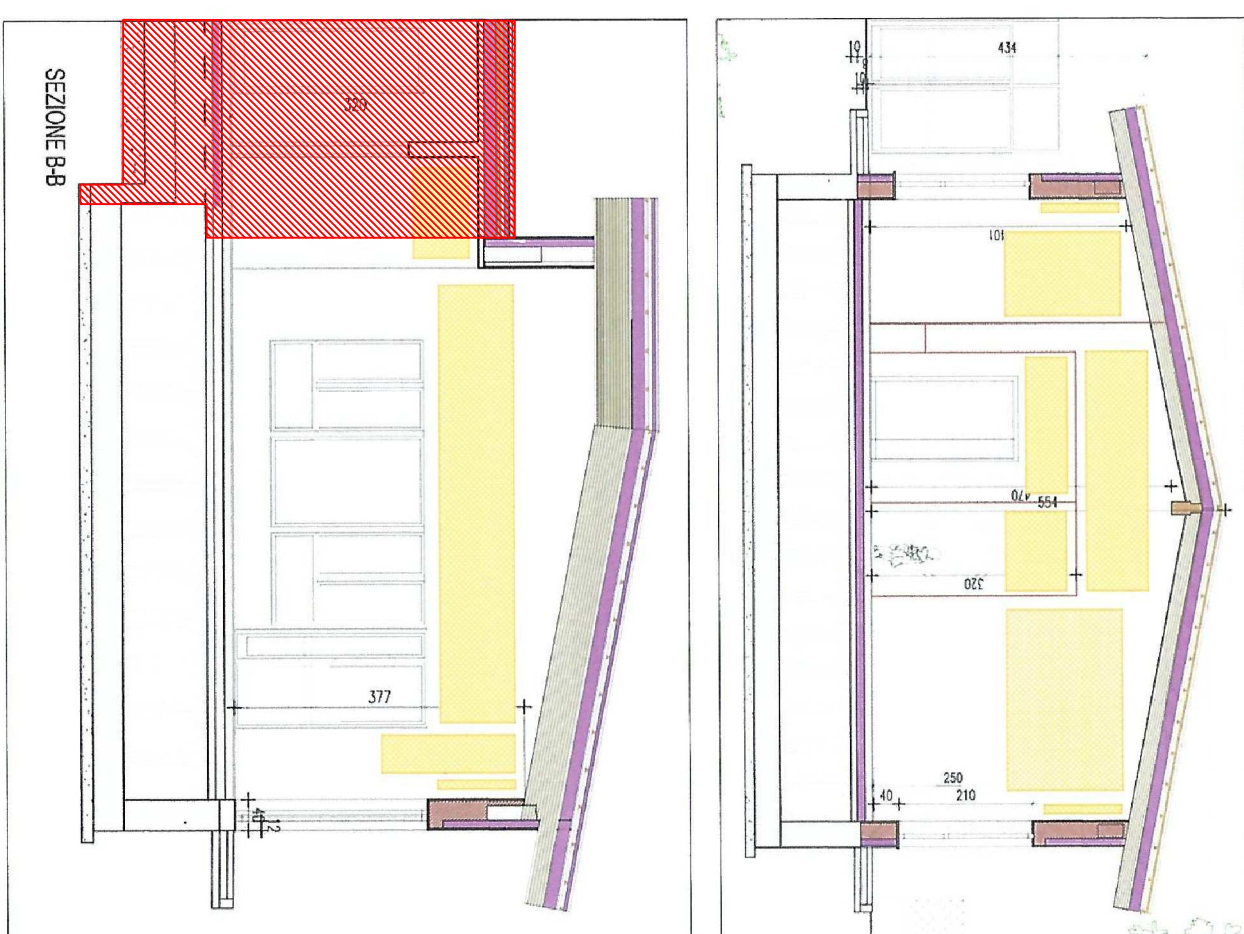


RT_23624_A03.jpg


RT_23624_A03.jpg

Sezioni frontale e laterale della mensa in progetto con indicazione esemplificativa del posizionamento dei pannelli fonnessarhenti a parete (0,4-5,50mm)


Sezioni frontale e laterale della mensa in progetto con indicazione esemplificativa del posizionamento dei pannelli fonnessarhenti a parete (0,4-5,50mm)

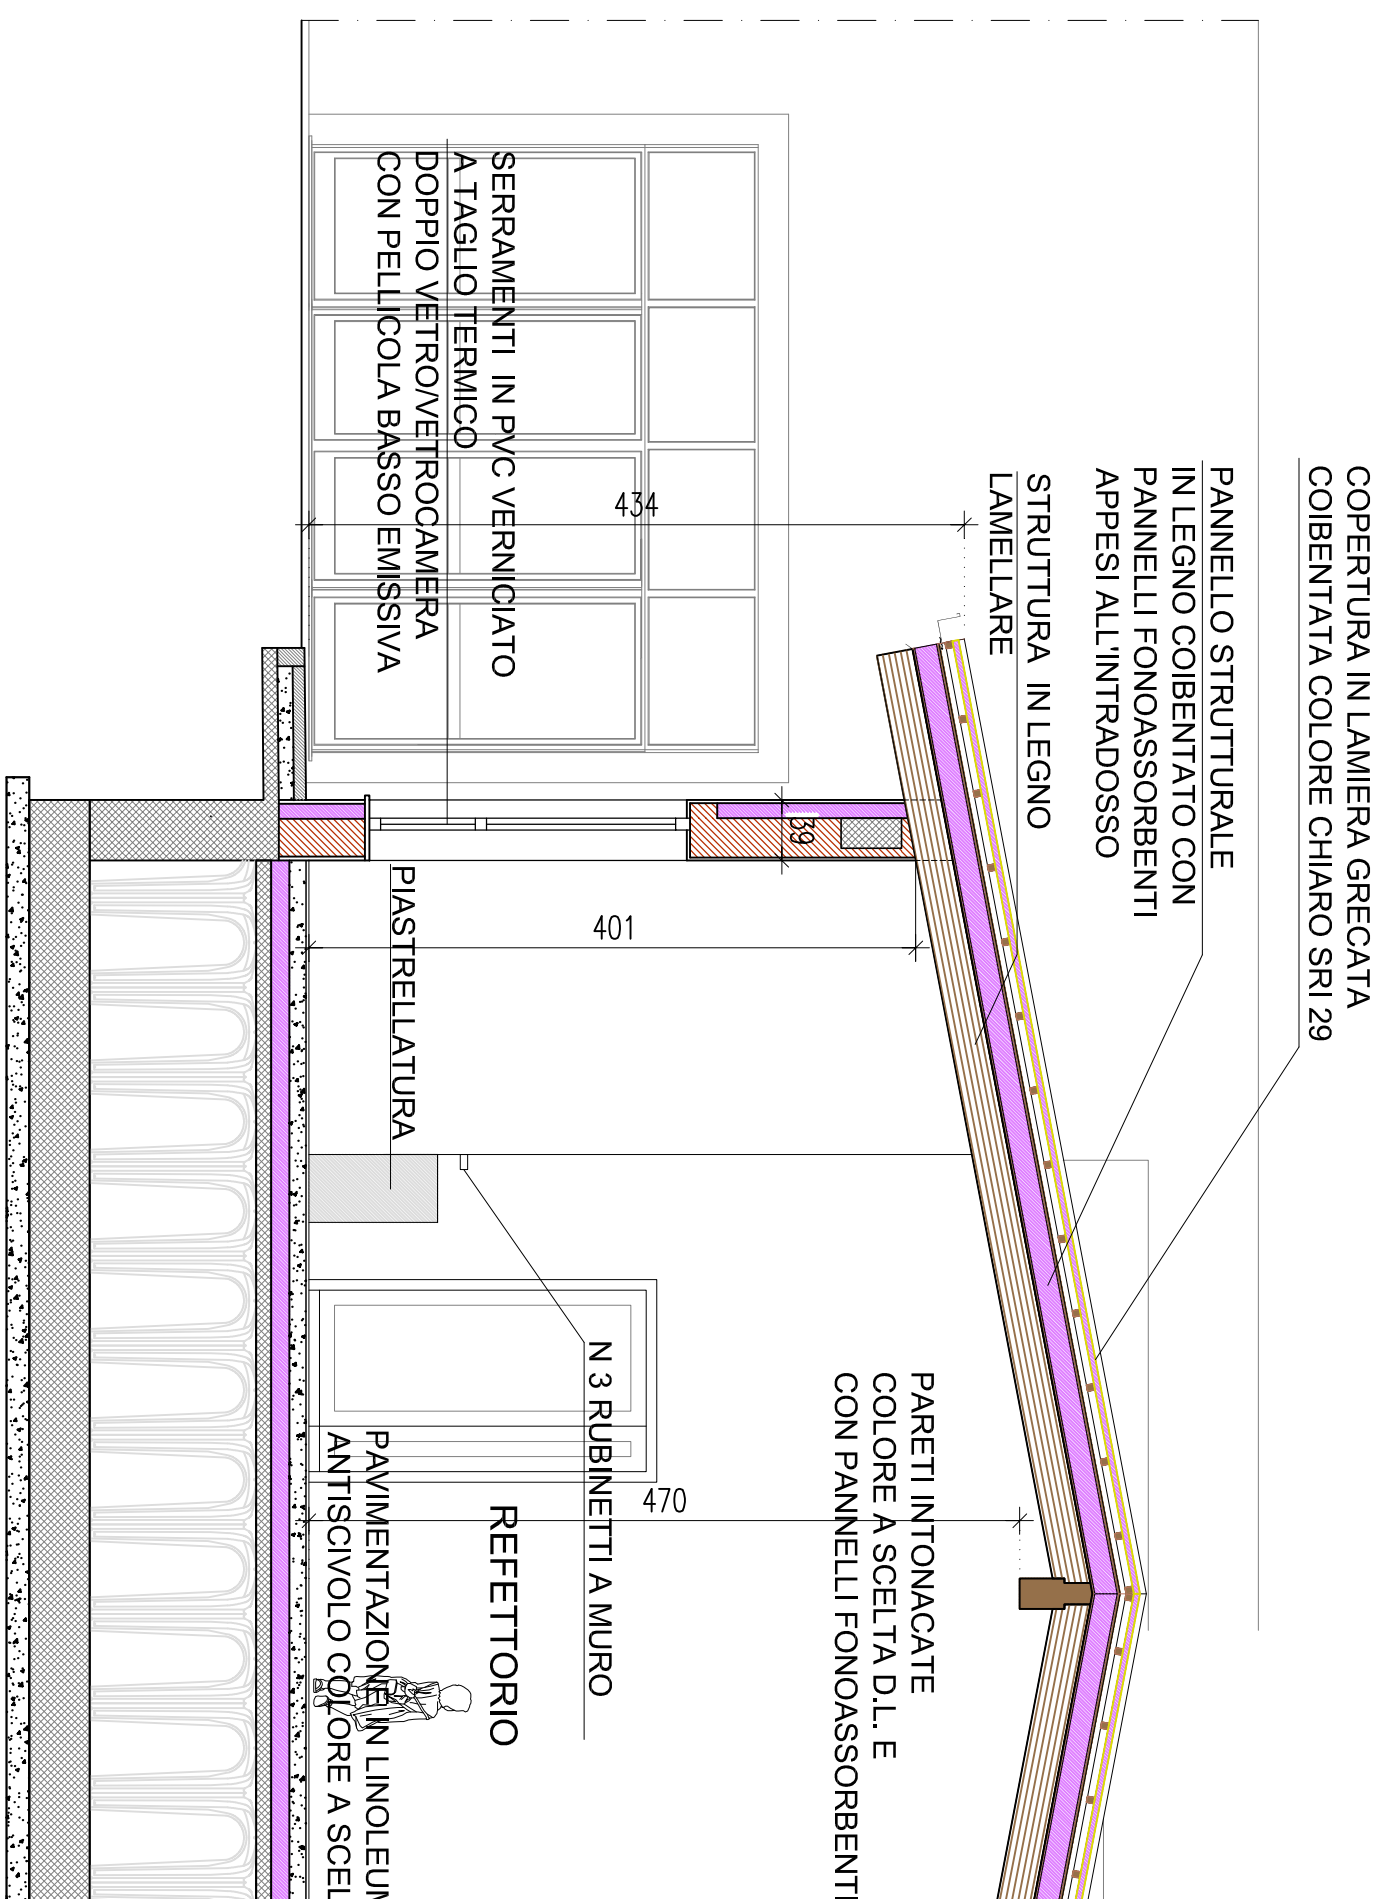


SEZIONE C-C

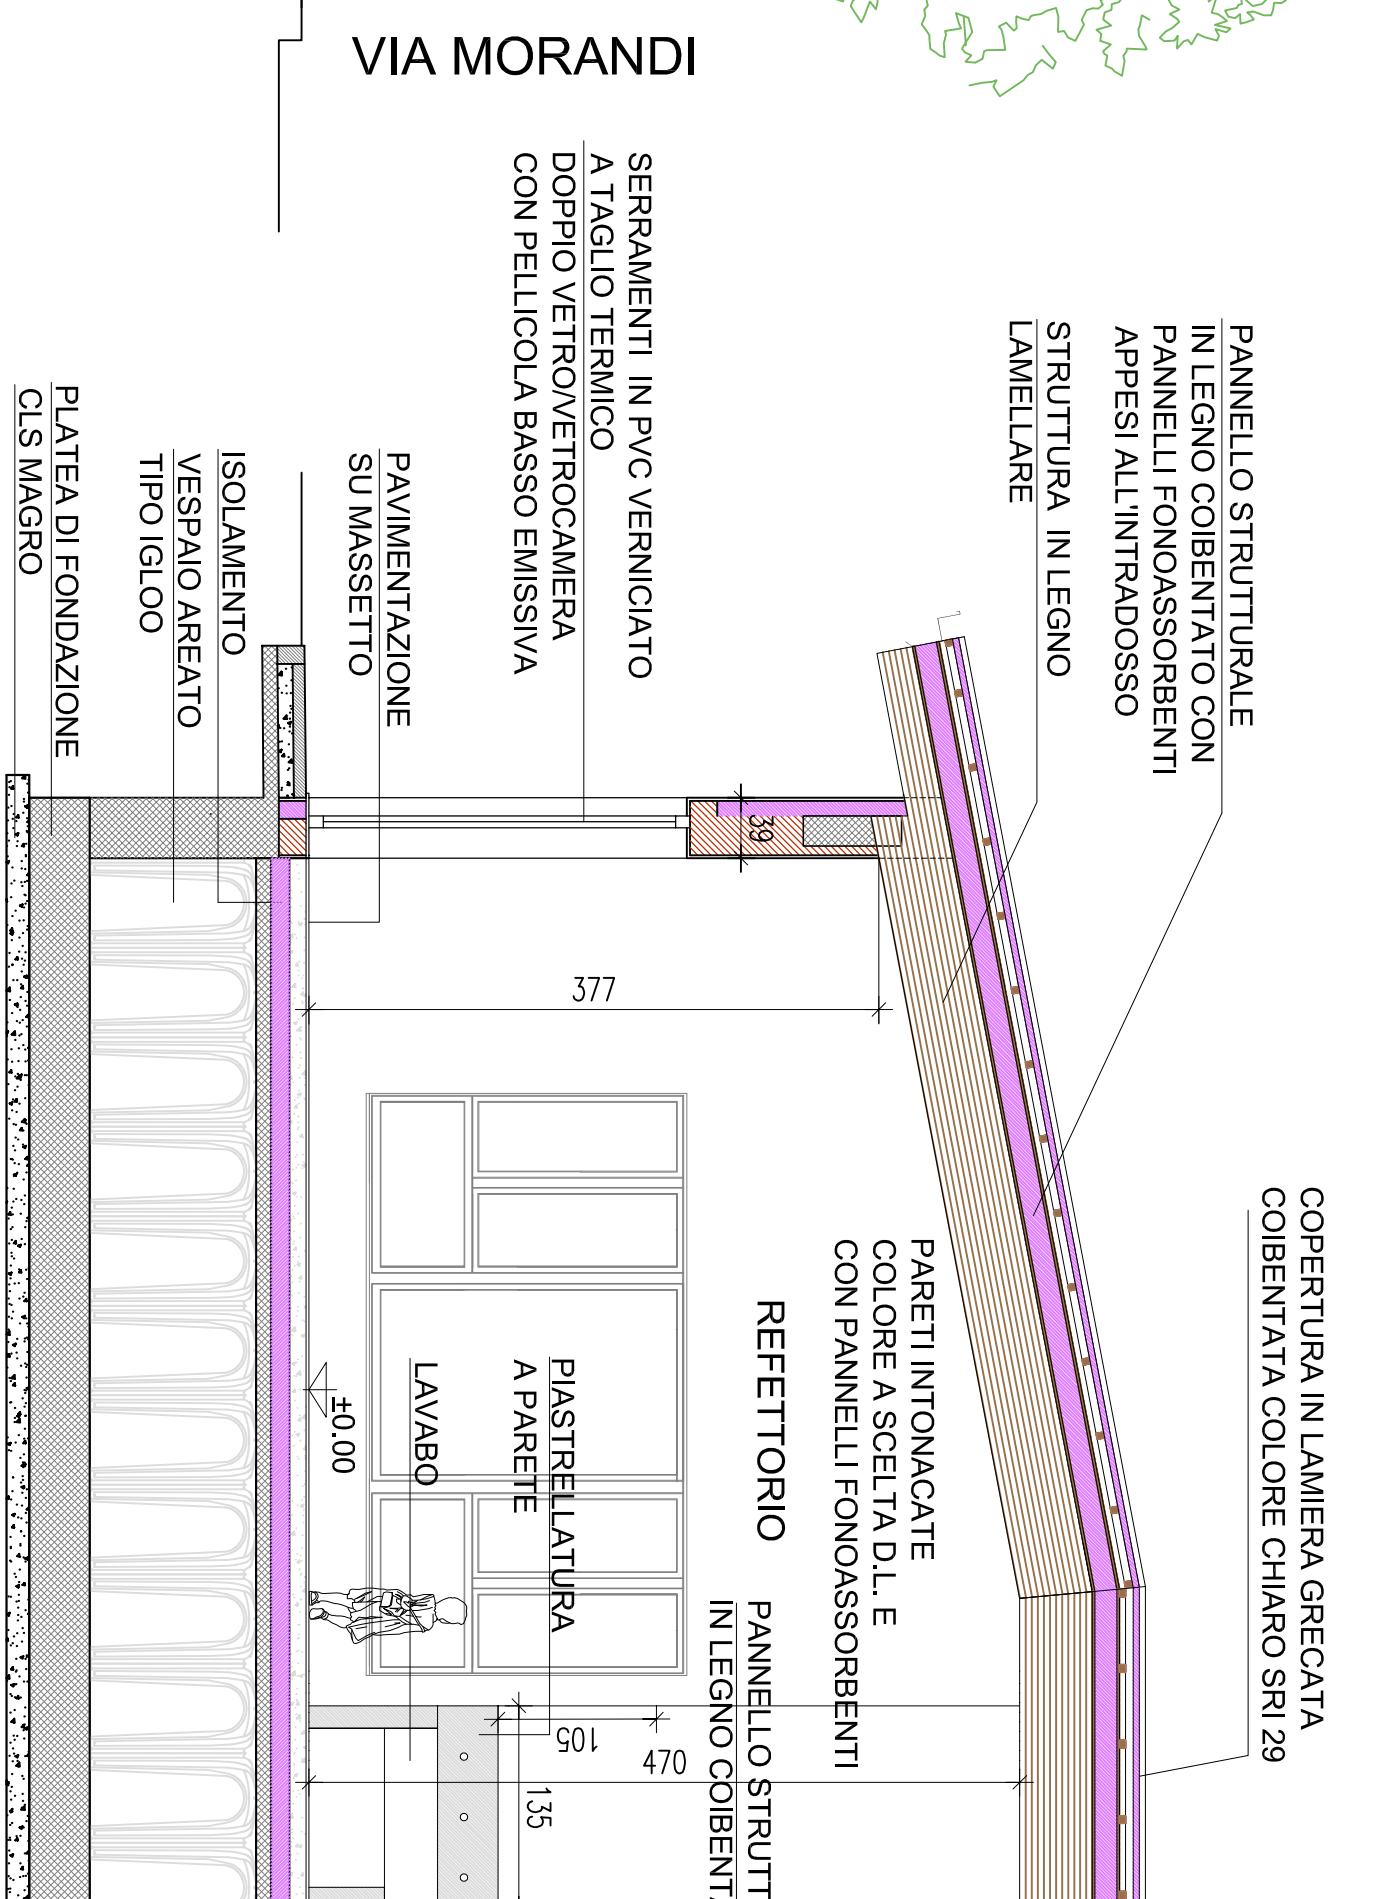


**PROGETTO PER LA CORREZIONE ACUSTICA
SEZIONI ALLEGATE - POSIZIONAMENTO PANNELL
FONDASSORBENTI**

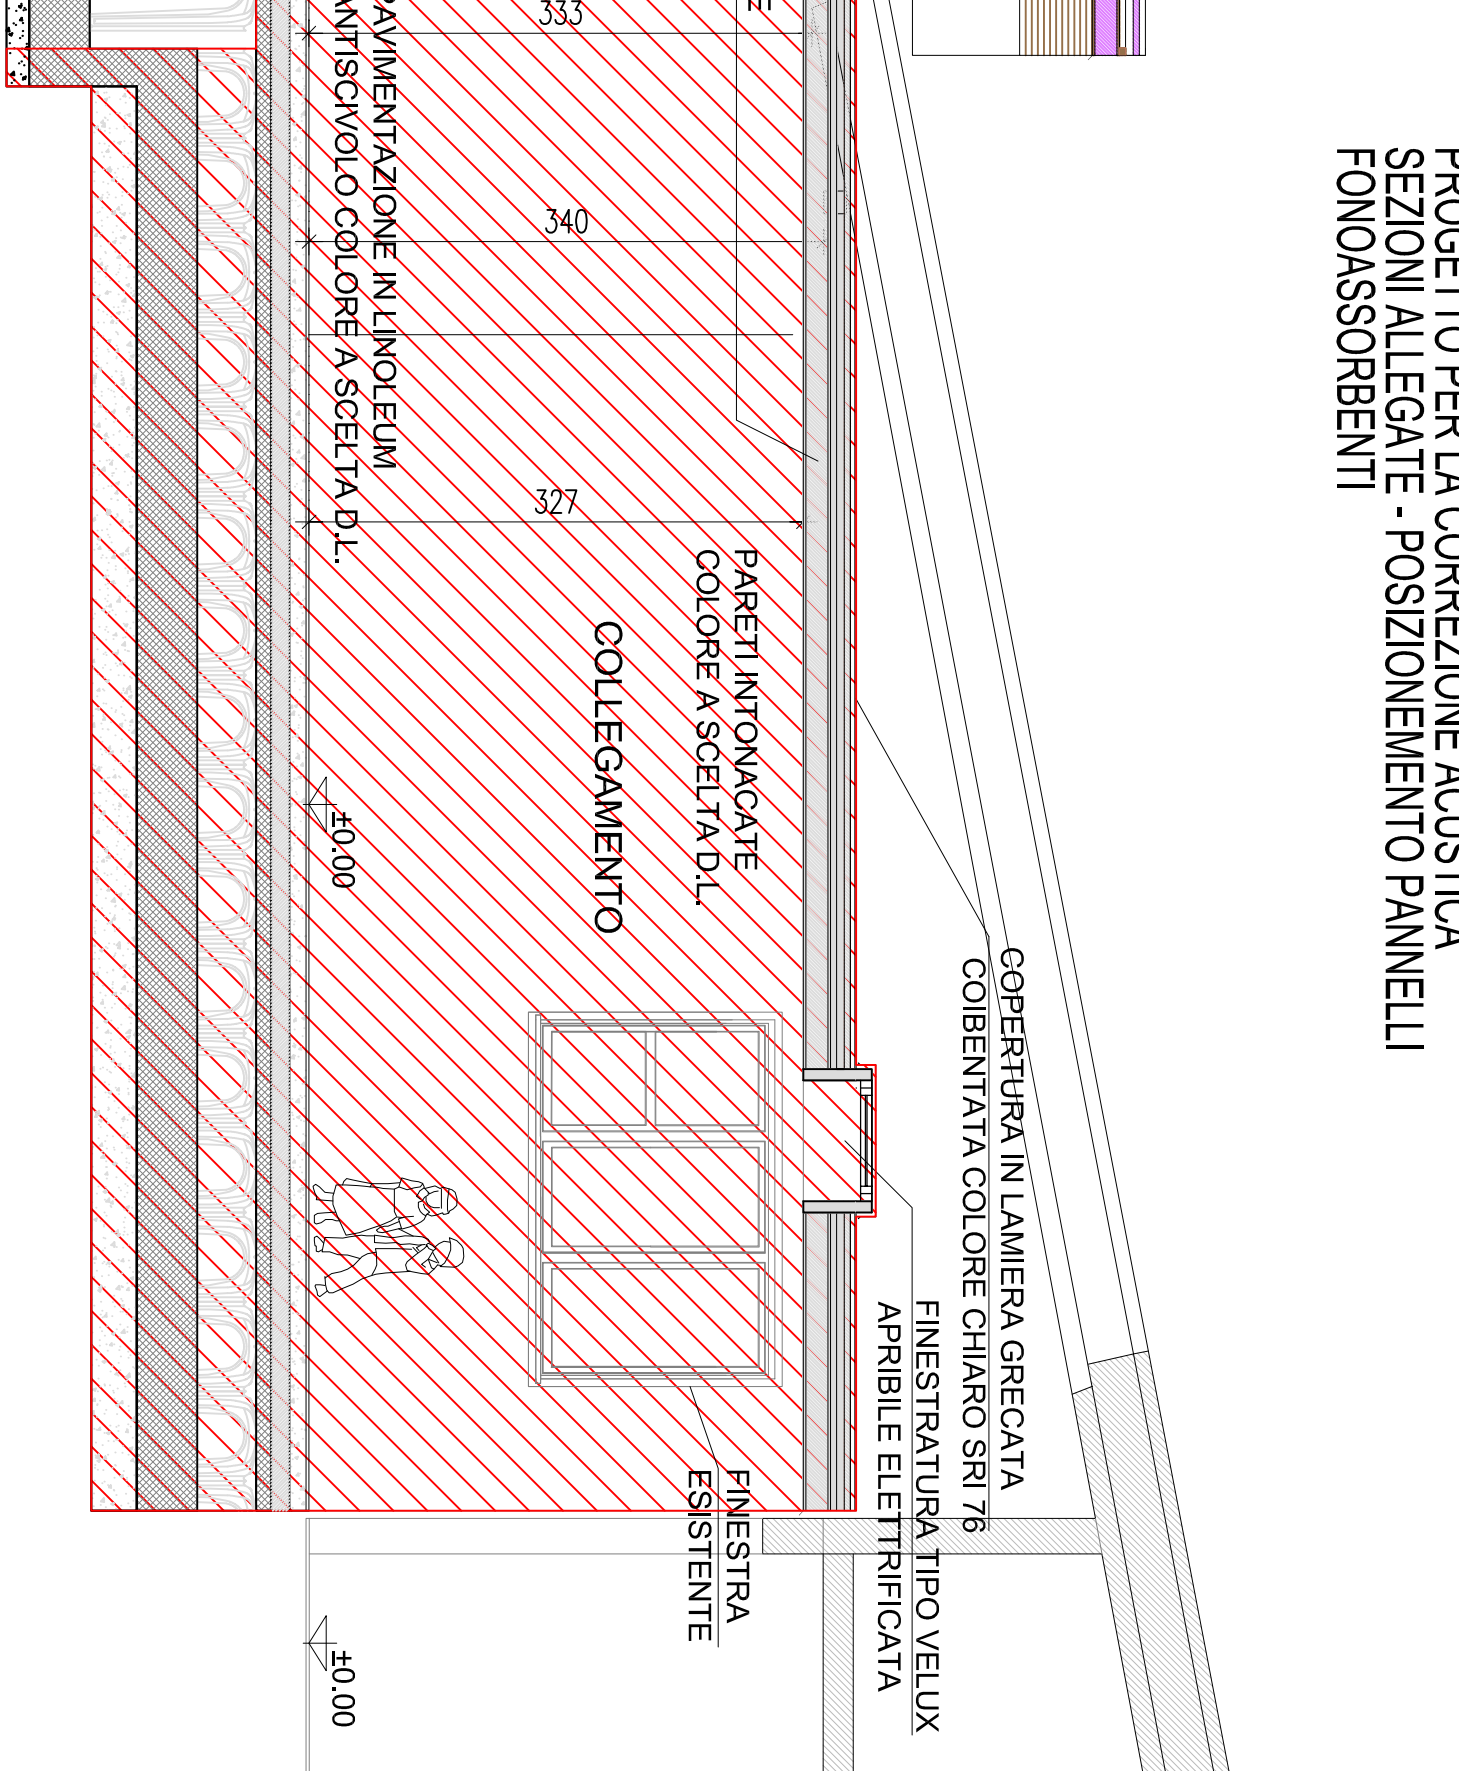

SEZIONE A-A

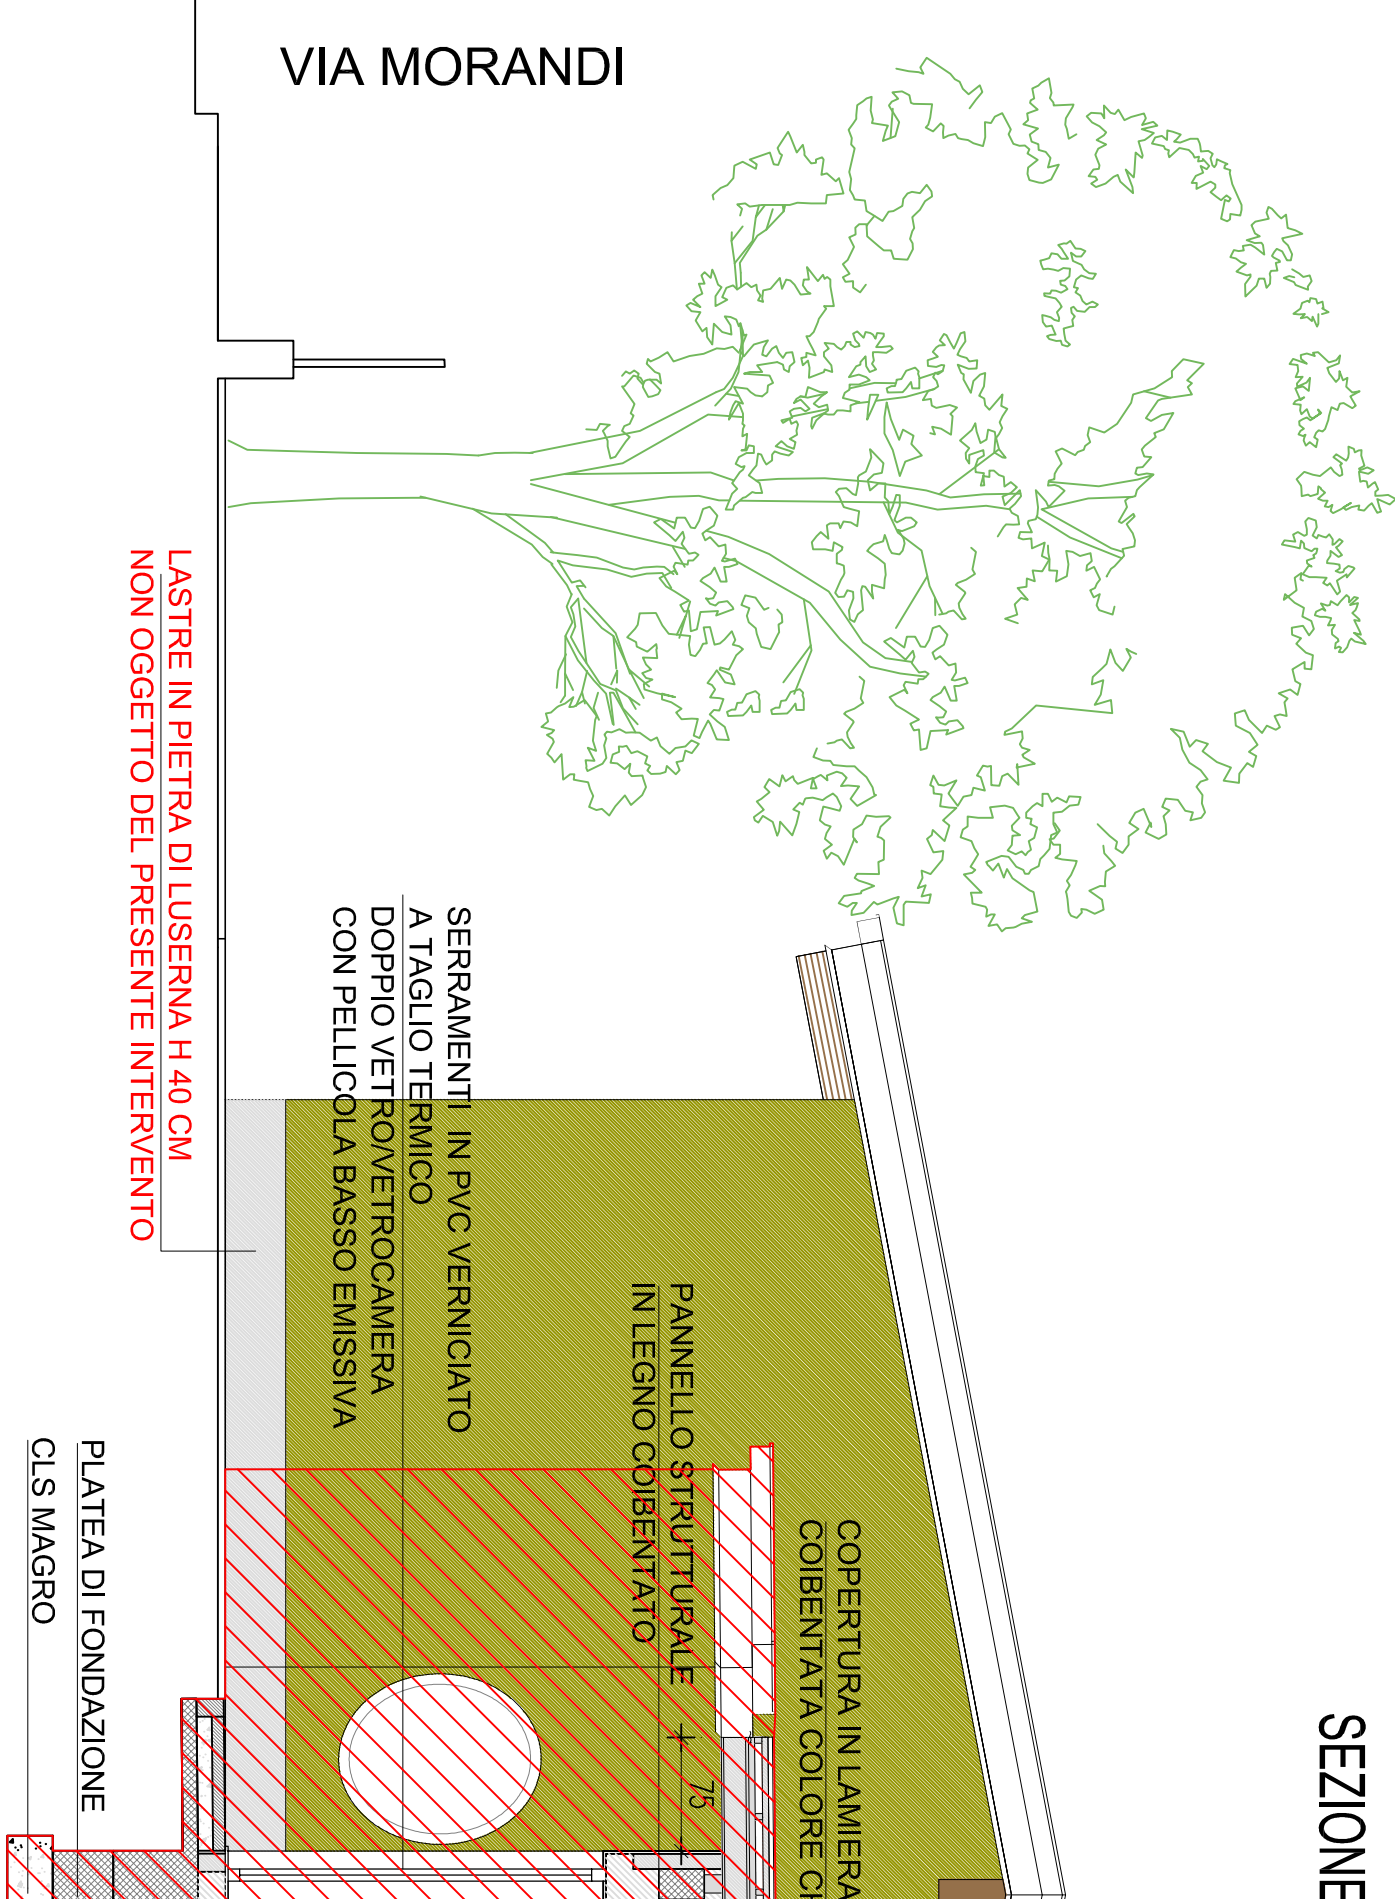

SEZIONE D-D

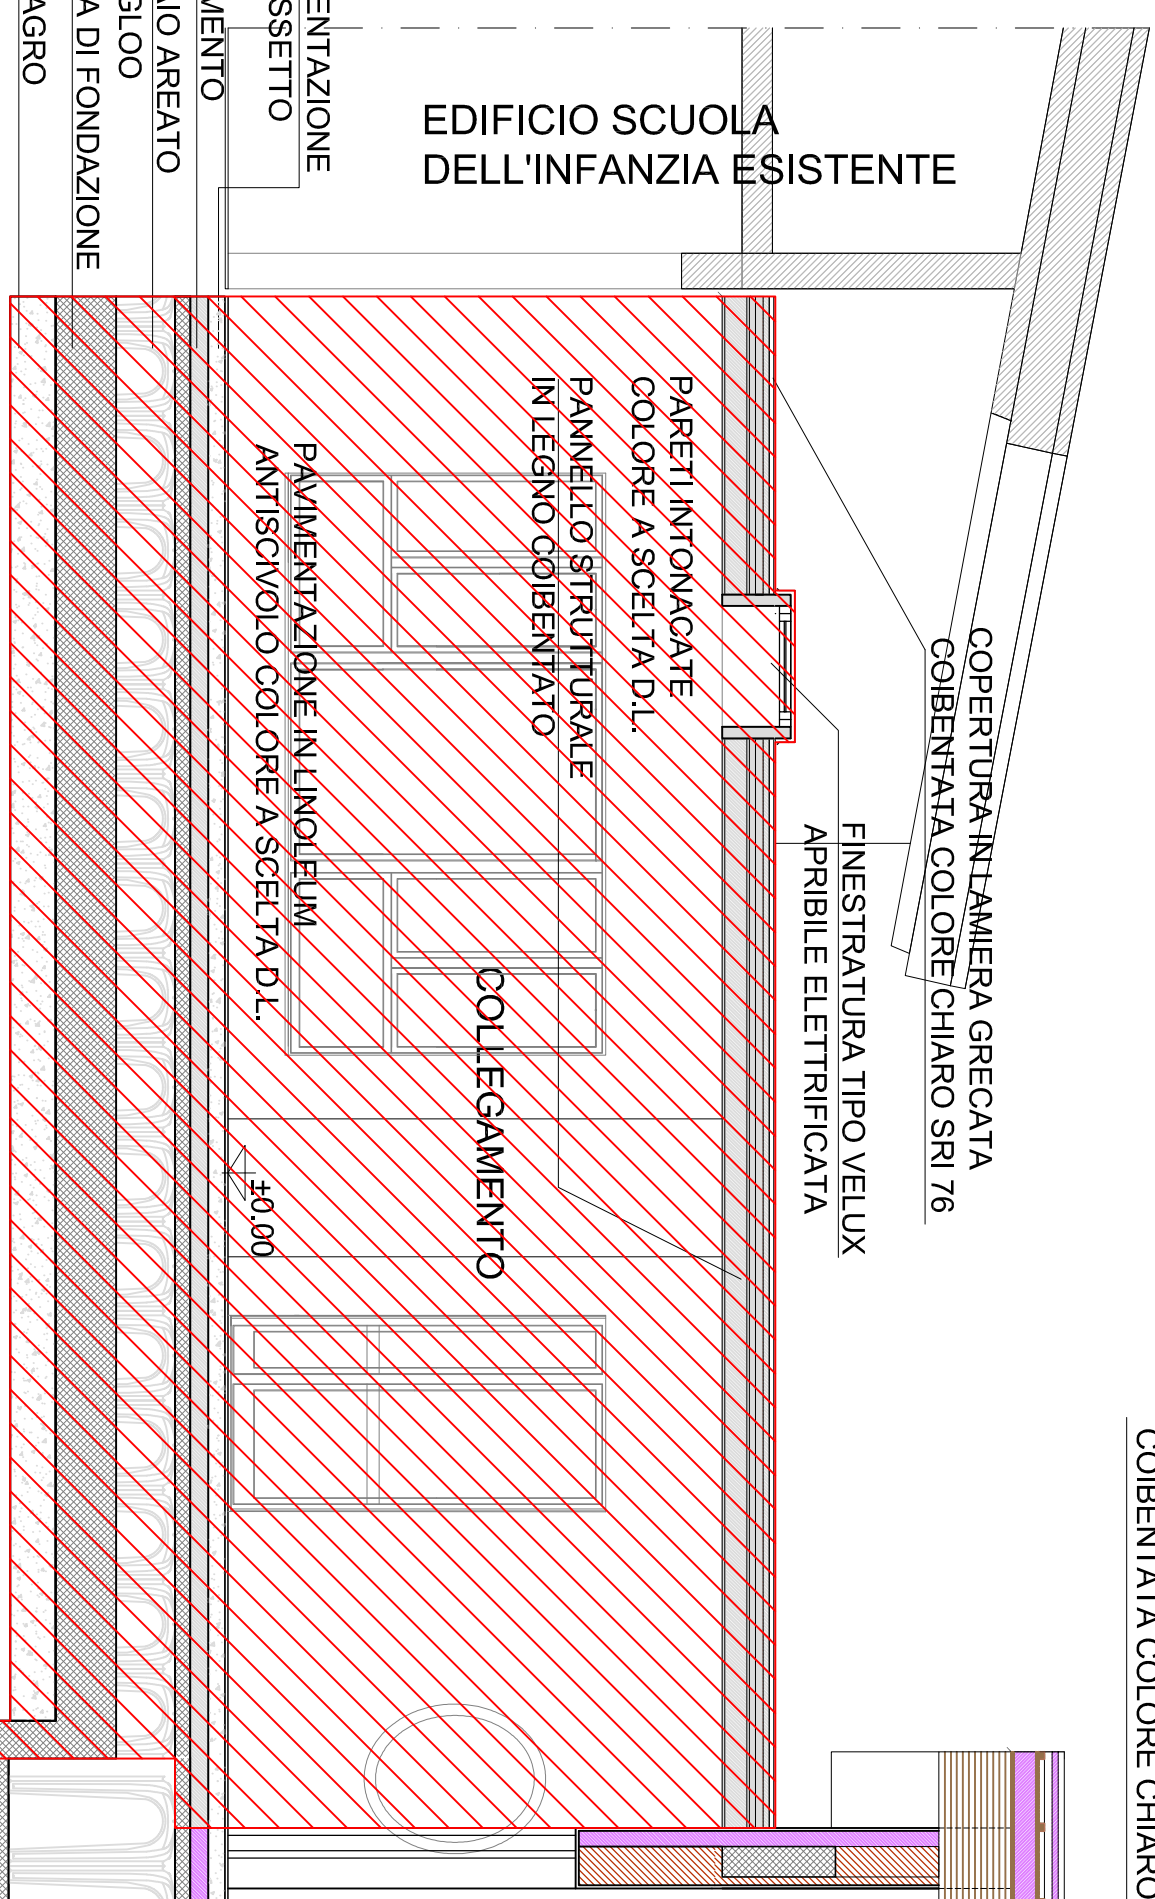

SEZIONE B-B

**FINESTRATURA TIPO VELU
APRIBILE ELETTRIFICATA**

COPERTURA IN LAMIERA GRECATA
COIBENTATA COLORE CHIARO SRI 29

SIRIURA IN LEGNO
LAMELLARE

PROSPETTO OVEST

**LASIRE IN PIELRA DI LUSERNA H 40 CM
NON OGGETTO DEL PRESENTE INTERVENTO**