





PROGETTO DI MESSA IN SICUREZZA E ADEGUAMENTO DELLA PISTA CICLABILE  
1° LOTTO - TRATTI B-C / C-D  
(VIA DELLA COSTITUZIONE - STRADA MONVISO)

PROGETTO ESECUTIVO


COMMITTENTE	Comune di Brandizzo Via Torino 10132 Brandizzo (TO)		
PROGETTISTA	Arch. Aika CARELLI Via G. Gropello 1 B, Torino (TO) Tel. 34914327797 e-mail: arch.aikacarelli@alice.it C.F. CRLLKA75A56379R P.IVA 06841110013		
OGGETTO	Planimetrie stato di progetto		
	Data	Scala	TAV. N.
	DICEMBRE 2023	1/200	3

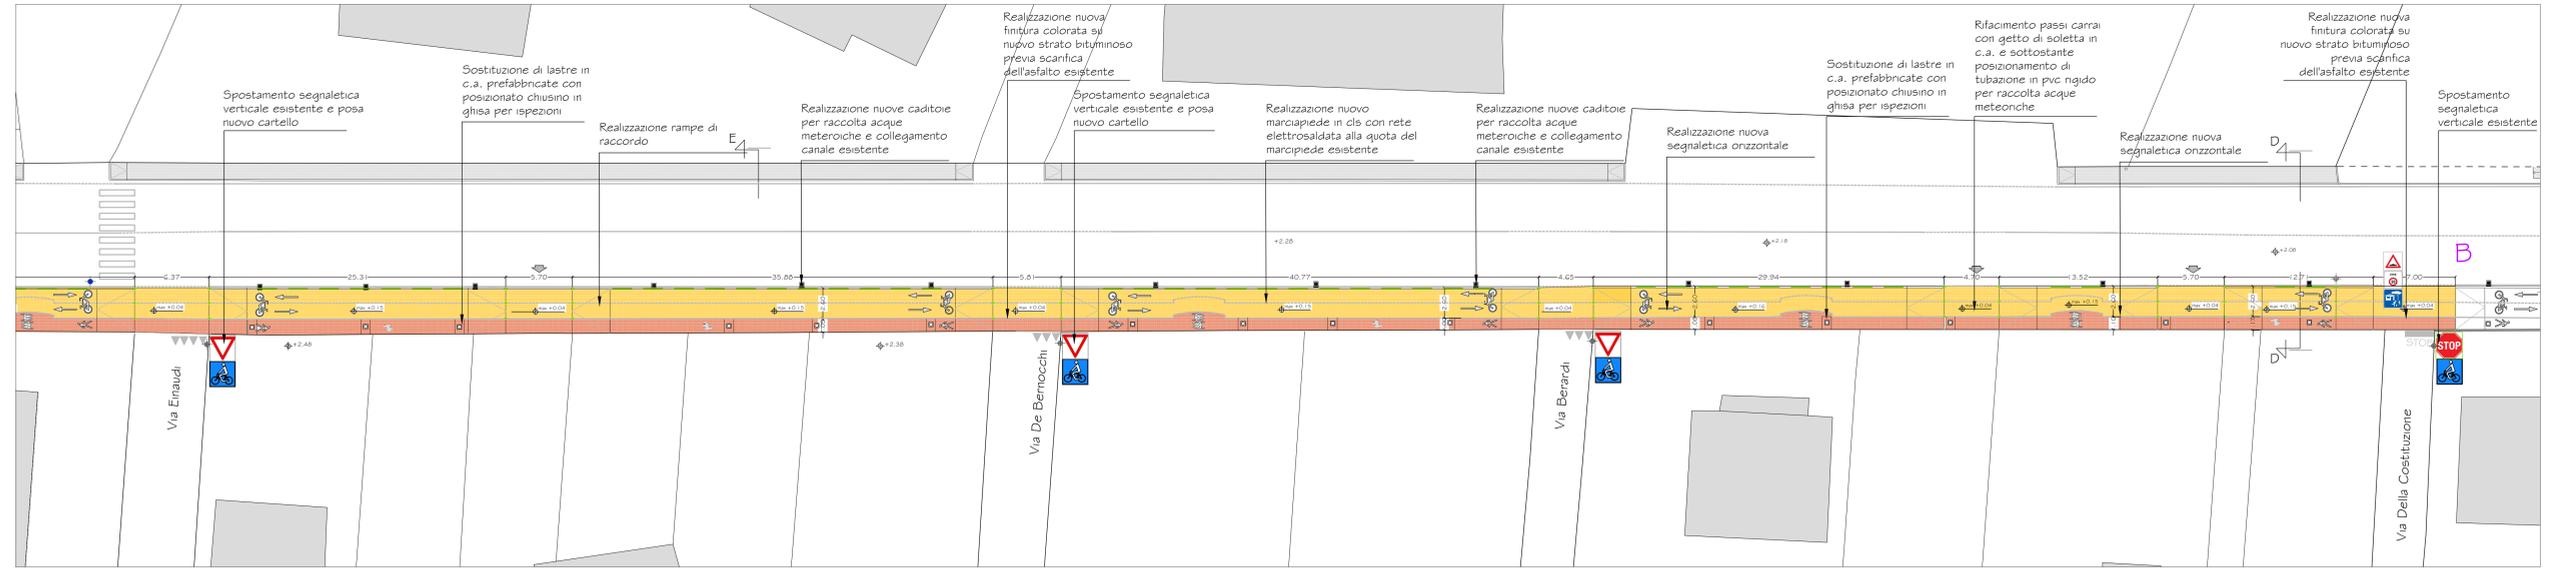

TRATTO BC' QUADRO 1 -Scala 1/200

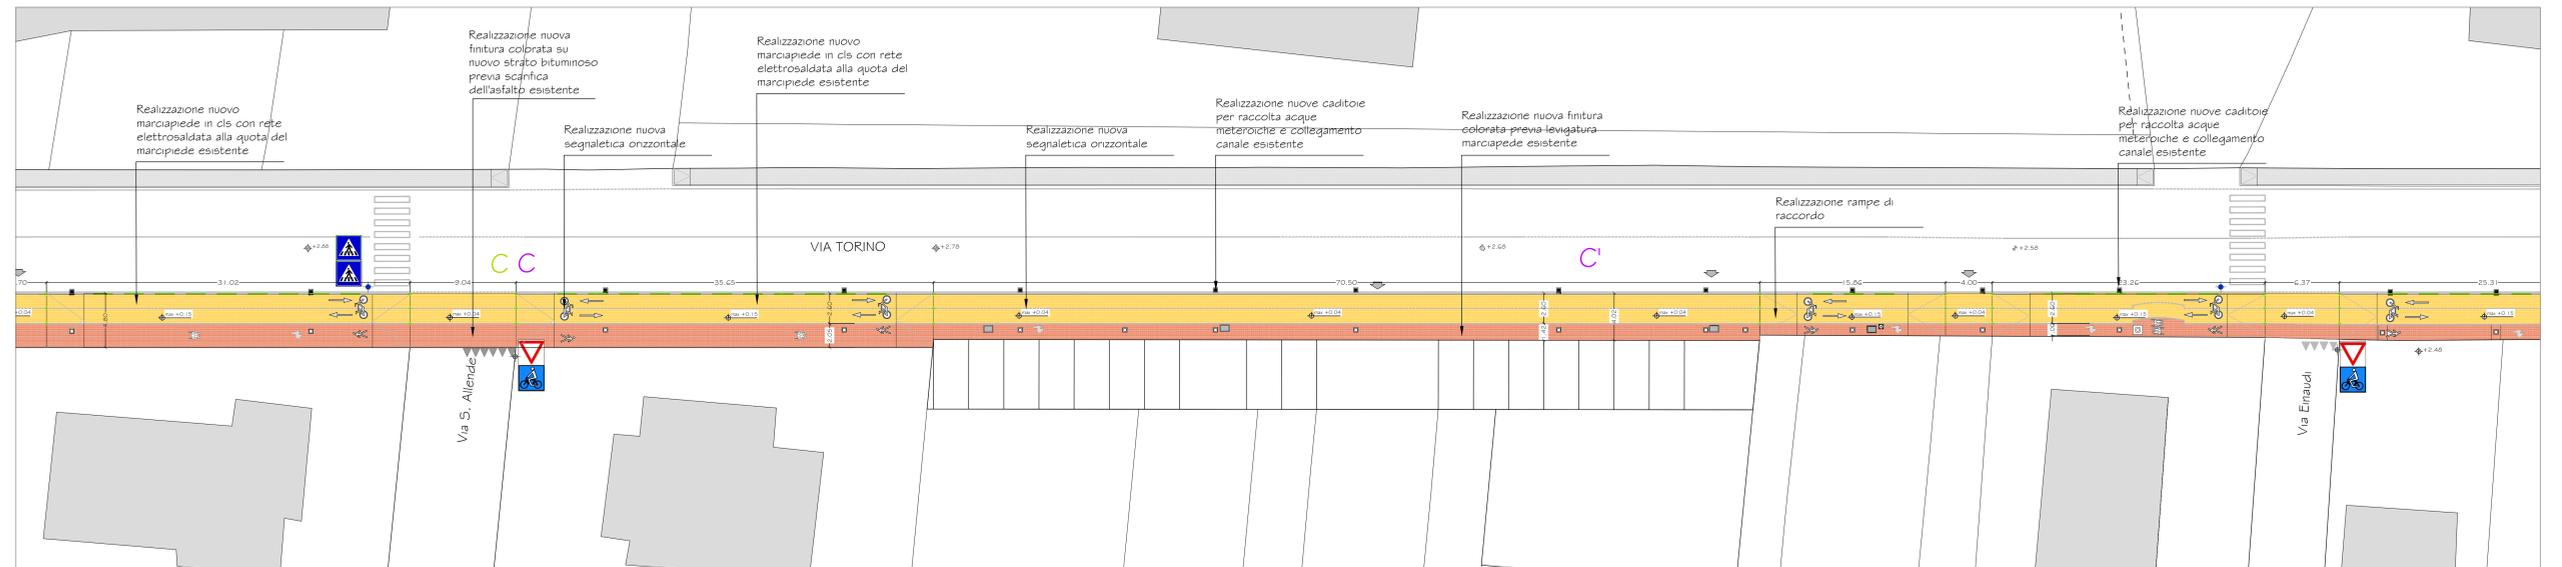


TRATTO CC QUADRO 2 -Scala 1/200

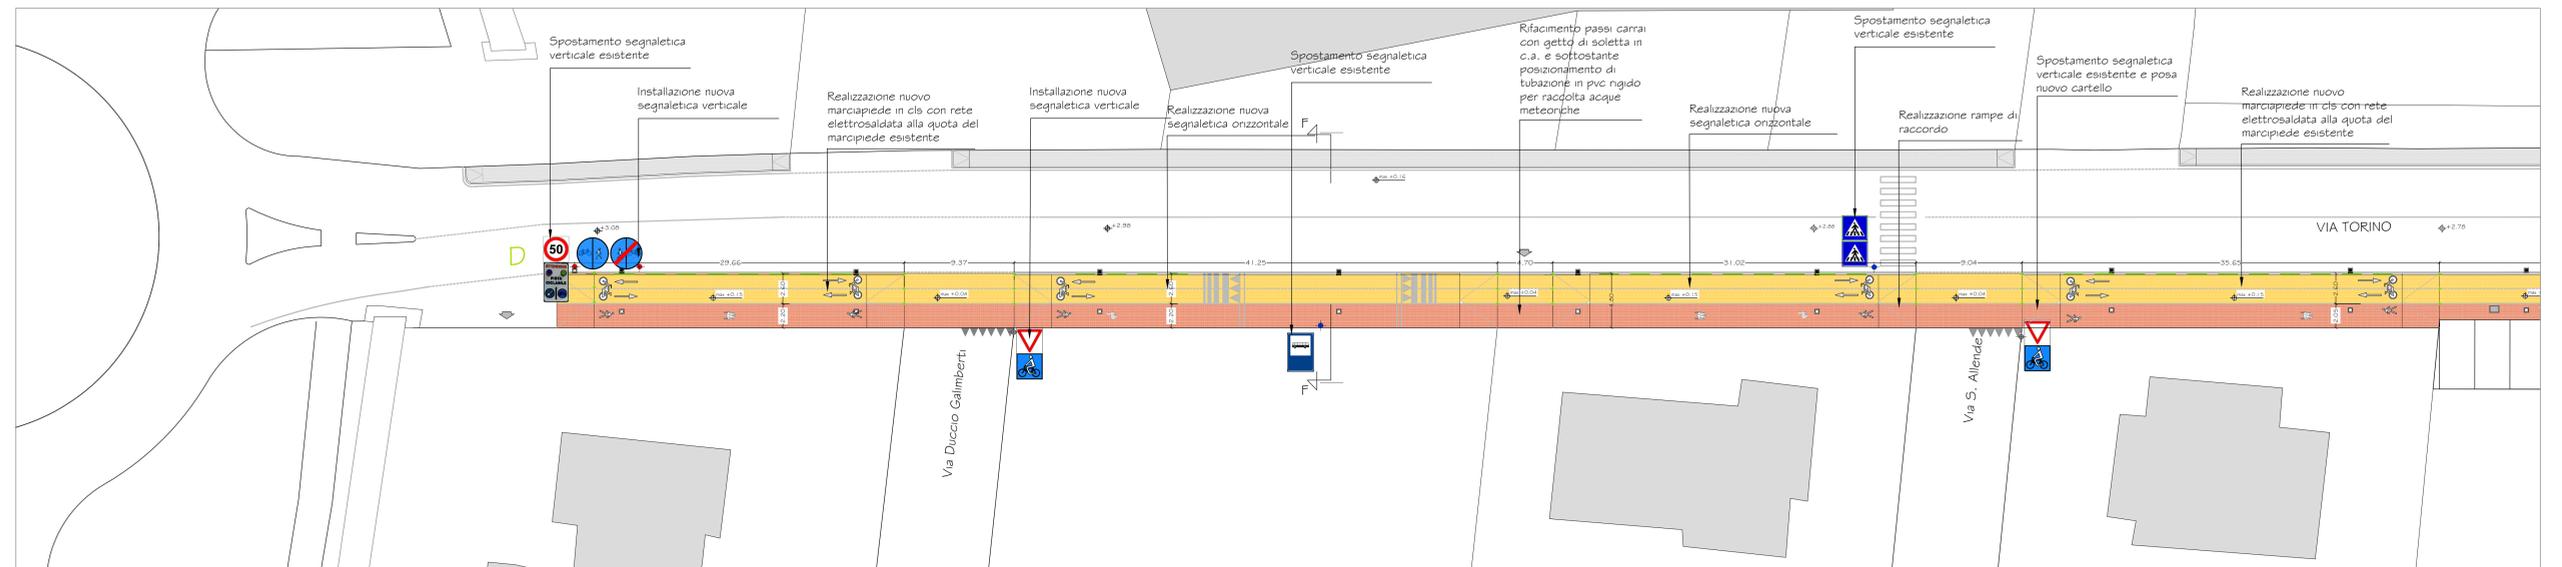

TRATTO CD QUADRO 3 -Scala 1/200

QUADRO D'UNIONE

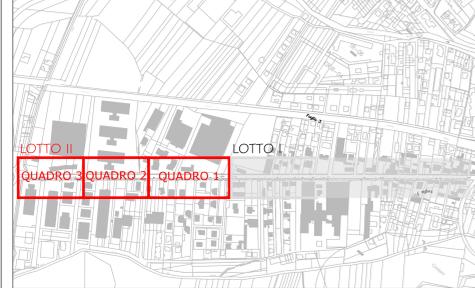

LEGENDA

	Palo con segnaletica
	Chiusino
	Caditoia per raccolta acque meteoriche sede stradale
	Caditoia griglia combinata per piste ciclabili
	Caditoia a gola per raccolta acque meteoriche sede stradale
	Chiusino sottoservizi
	Quota altimetrica