




PLANIMETRIA ROTONDA IN PROGETTO - SCALA 1:200

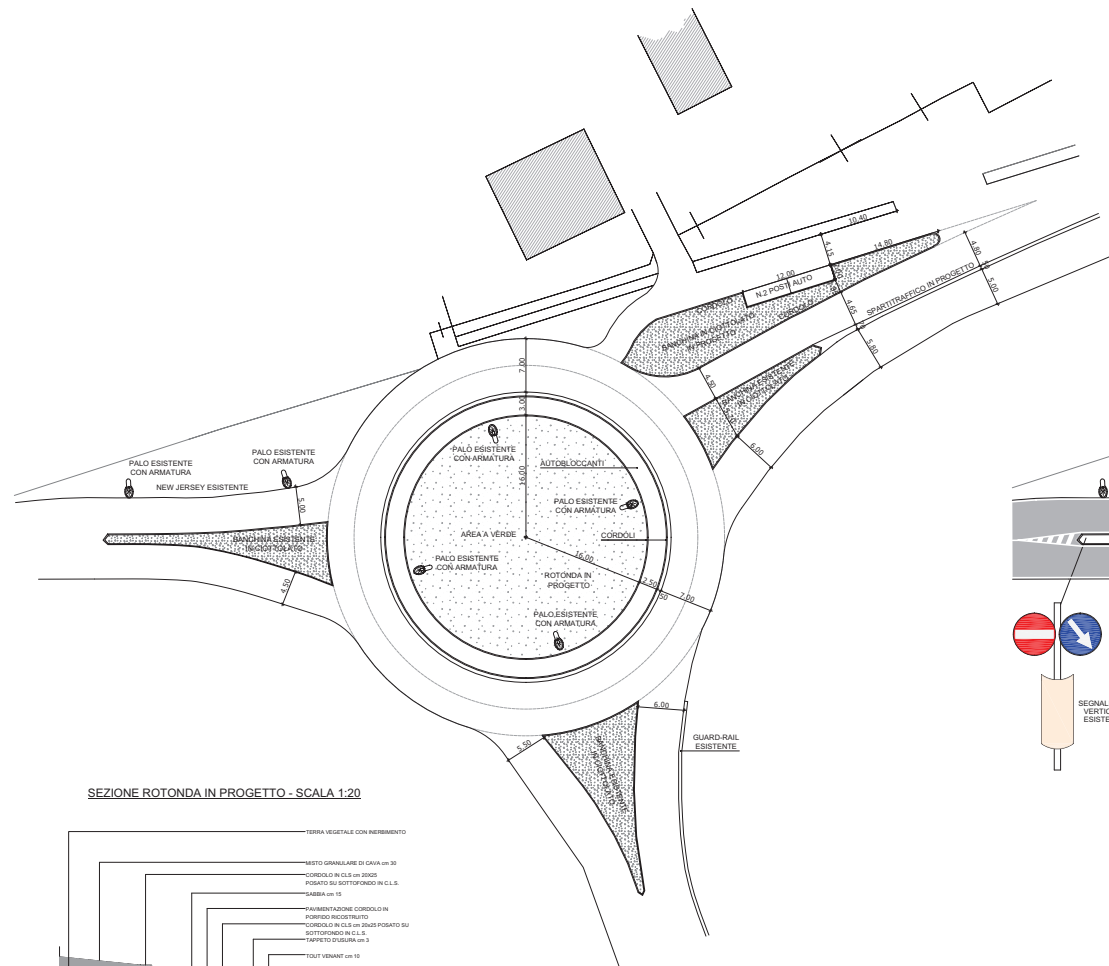

SEZIONE ROTONDA IN PROGETTO - SCALA 1:20

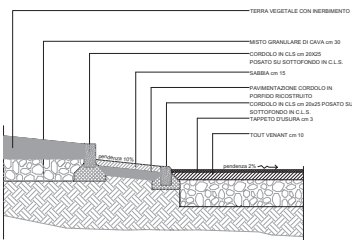

SEGNALETICA ORIZZONTALE E VERTICALE ROTONDA - SCALA 1:200

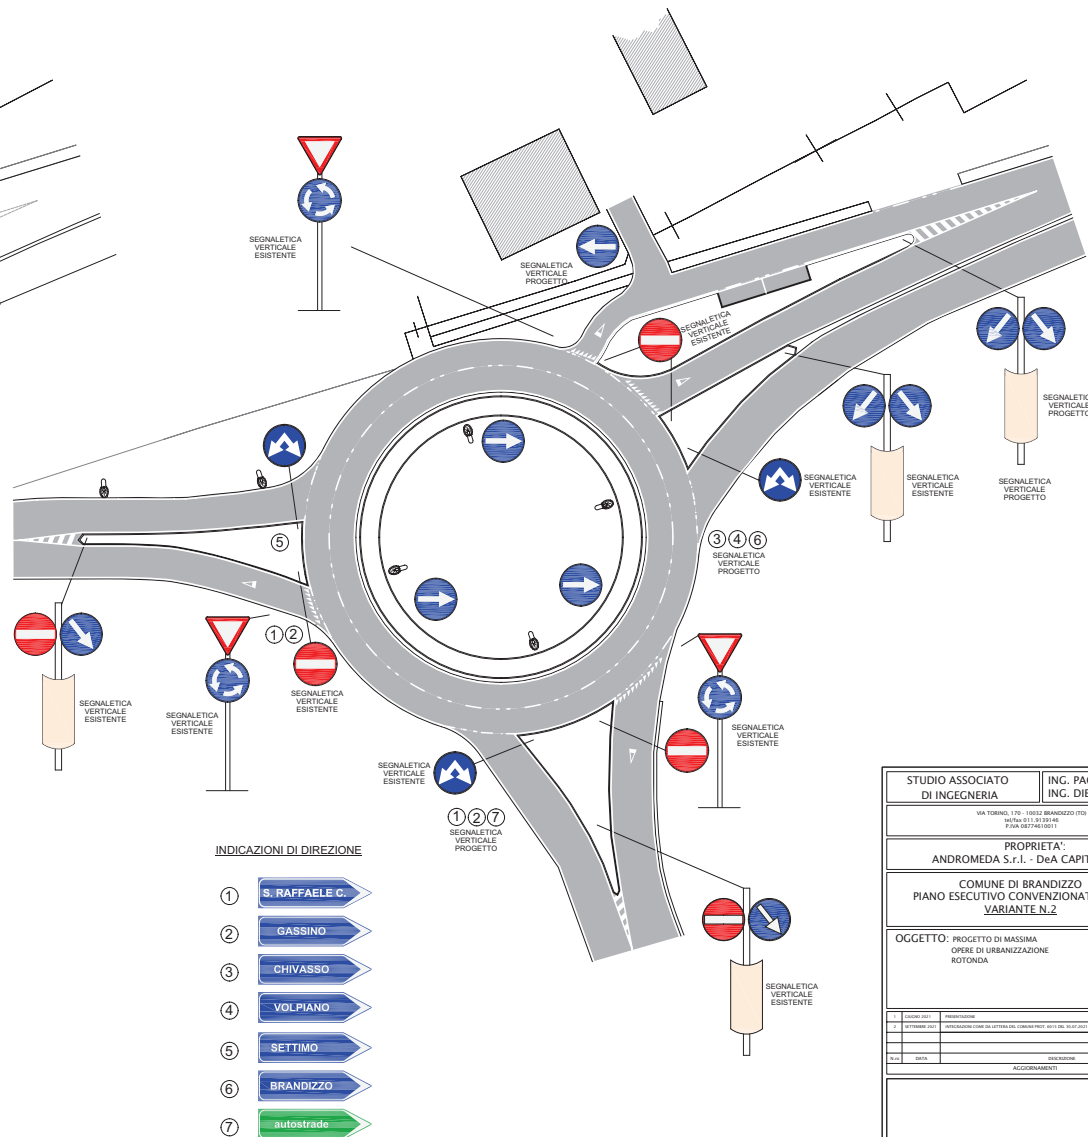

INDICAZIONI DI DIREZIONE

- ① S. RAFFAELE C.
- ② GASSINO
- ③ CHIVASSO
- ④ VOLPIANO
- ⑤ SETTIMO
- ⑥ BRANDIZZO
- ⑦ autostrade

STUDIO ASSOCIATO DI INGEGNERIA		ING. PAOLO MERLO ING. DIEGO MERLO	
PROPRIETA': ANDROMEDA S.r.l. - DeA CAPITAL S.p.a.			
COMUNE DI BRANDIZZO PIANO ESECUTIVO CONVENZIONATO D-01 VARIANTE N.2			
