




totale parcheggio	715
7 1117	915
7 1118	200
7 873	2.304
totale verde	3.419
totale servizi (715+3.419)	4.134

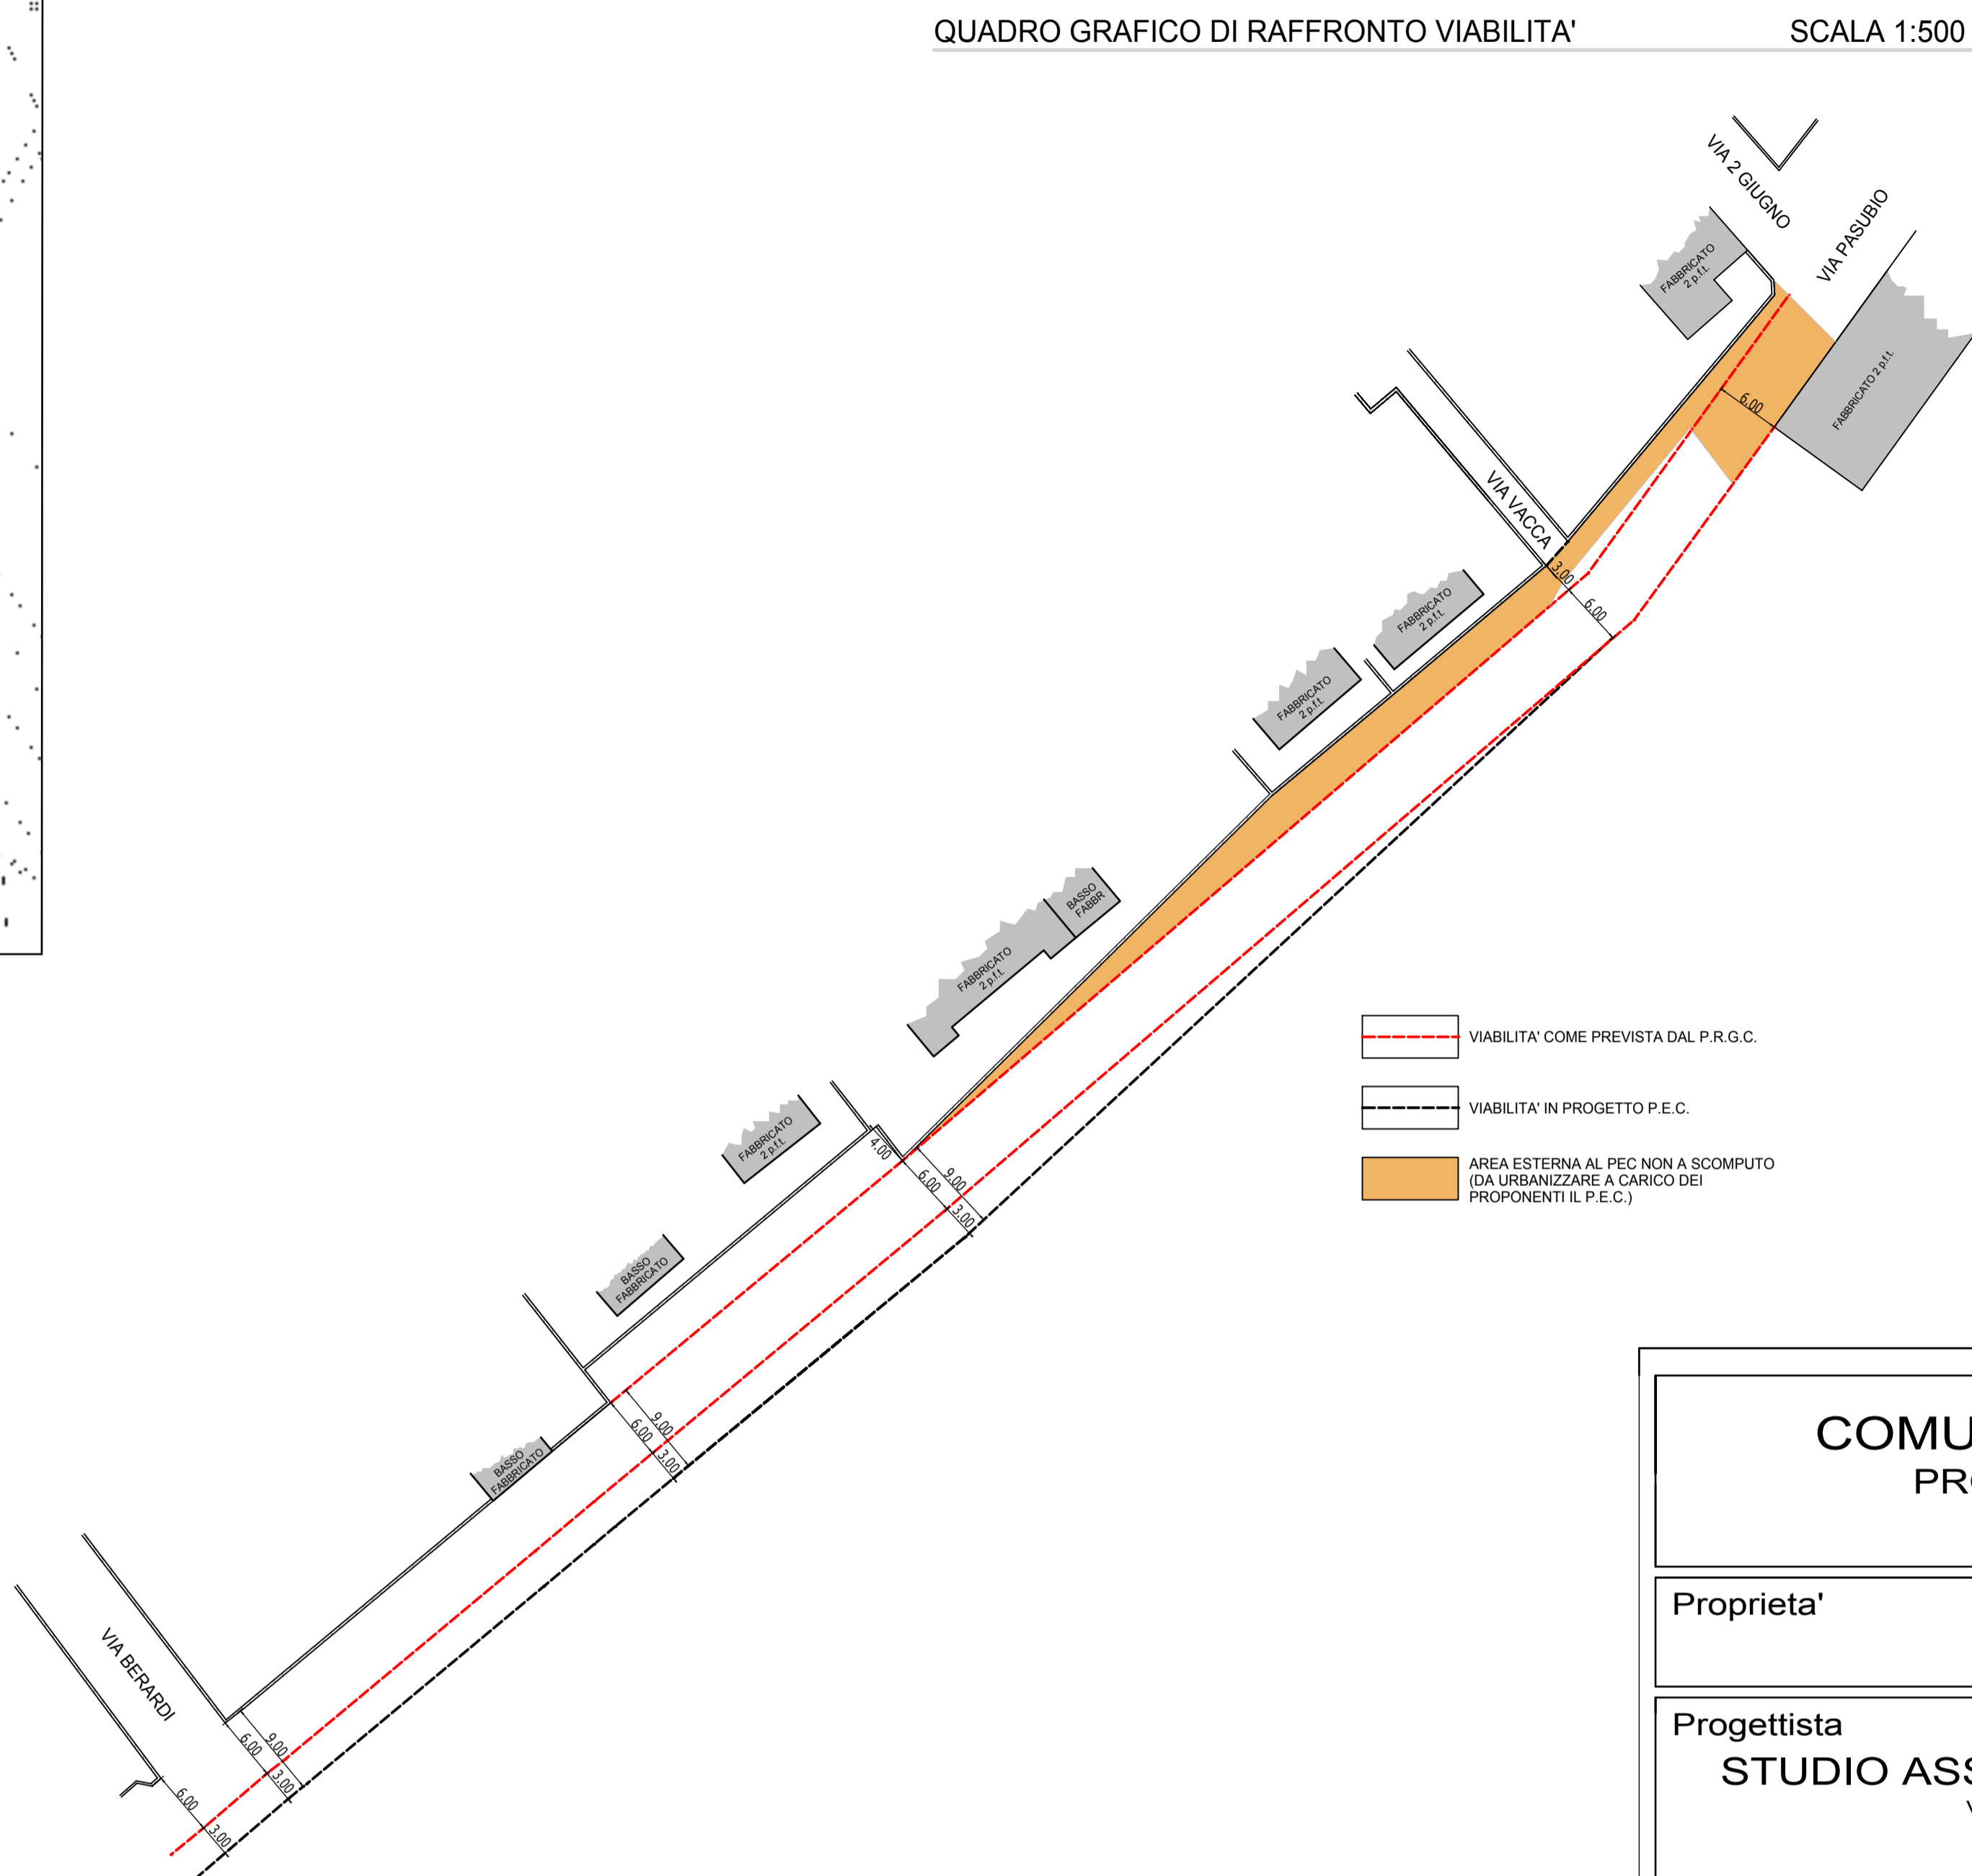

<h1 style="margin: 0;">COMUNE DI BRANDIZZO</h1> <h2 style="margin: 0;">PROVINCIA DI TORINO</h2>																											
<b>Proprieta'</b>		PFC COSTRUZIONI SRL - FRANCO MARIO PONZETTI PAOLA - PONZETTI SERGIO																									
<b>Progettista</b> <h3 style="margin: 5px 0;">STUDIO ASSOCIATO DI INGEGNERIA MERLO</h3> <p style="margin: 0; text-align: center;">VIA TORINO, 170 - 10032 BRANDIZZO (TO) TEL/FAX 011. 9139146 P.IVA 08774610011</p>																											
<h2 style="margin: 0;">PIANO ESECUTIVO CONVENZIONATO</h2> <h3 style="margin: 0;">CR.III-05 - VARIANTE N. 1</h3>																											
<b>Tavola</b> <h2 style="margin: 10px 0;">SUPERFICI IN CESSIONE - LOTTI</h2>																											
<table border="1" style="width: 100%; border-collapse: collapse;"><tr><td style="width: 5%; text-align: center;">0</td><td style="width: 20%;">giugno 2012</td><td style="width: 75%;">Presentazione</td></tr><tr><td style="text-align: center;">1</td><td>gennaio 2013</td><td>Integrazioni come da lettera del 9/07/2012 prot. 7023</td></tr><tr><td style="text-align: center;">2</td><td>marzo 2013</td><td>Integrazioni come da lettera del 25/02/2013 prot. 2093</td></tr><tr><td style="text-align: center;">3</td><td>gennaio 2014</td><td>Variante n. 1</td></tr><tr><td> </td><td> </td><td> </td></tr><tr><td> </td><td> </td><td> </td></tr></table>		0	giugno 2012	Presentazione	1	gennaio 2013	Integrazioni come da lettera del 9/07/2012 prot. 7023	2	marzo 2013	Integrazioni come da lettera del 25/02/2013 prot. 2093	3	gennaio 2014	Variante n. 1							<table border="1" style="width: 100%; border-collapse: collapse;"><tr><td style="width: 50%; padding: 5px;">SCALA <div style="font-size: 1.5em; text-align: center;">1:500</div></td><td style="width: 50%; padding: 5px;">PROTOCOLLO</td></tr><tr><td colspan="2" style="padding: 5px;"><b>TAVOLA</b> <div style="font-size: 2em; text-align: center; margin-top: 10px;">U04</div></td></tr><tr><td colspan="2" style="padding: 5px;">NOME FILE C:\Data\</td></tr></table>		SCALA <div style="font-size: 1.5em; text-align: center;">1:500</div>	PROTOCOLLO	<b>TAVOLA</b> <div style="font-size: 2em; text-align: center; margin-top: 10px;">U04</div>		NOME FILE C:\Data\	
0	giugno 2012	Presentazione																									
1	gennaio 2013	Integrazioni come da lettera del 9/07/2012 prot. 7023																									
2	marzo 2013	Integrazioni come da lettera del 25/02/2013 prot. 2093																									
3	gennaio 2014	Variante n. 1																									
SCALA <div style="font-size: 1.5em; text-align: center;">1:500</div>	PROTOCOLLO																										
<b>TAVOLA</b> <div style="font-size: 2em; text-align: center; margin-top: 10px;">U04</div>																											
NOME FILE C:\Data\																											
<div style="display: flex; justify-content: space-between; align-items: flex-start;"><div style="width: 30%;"><h3><u>LA PROPRIETA':</u></h3><div style="border-bottom: 1px solid black; height: 1.2em; margin-bottom: 5px;"></div><div style="border-bottom: 1px solid black; height: 1.2em; margin-bottom: 5px;"></div></div><div style="width: 65%;"></div></div>																											
<div style="display: flex; justify-content: space-between; align-items: flex-start;"><div style="width: 30%;"><h3><u>IL PROGETTISTA:</u></h3><p>Ing. PAOLO MERLO Iscritto all'Ordine degli Ingegneri della Provincia di Torino n. 9152F C.F. MRL PLA 73H26 L219U</p></div><div style="width: 65%; text-align: right;"><p><b>TIMBRO E FIRMA</b> _____</p></div></div>																											