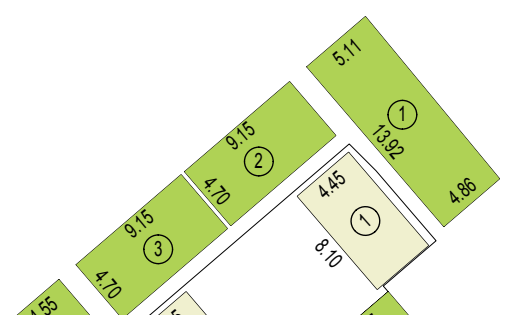
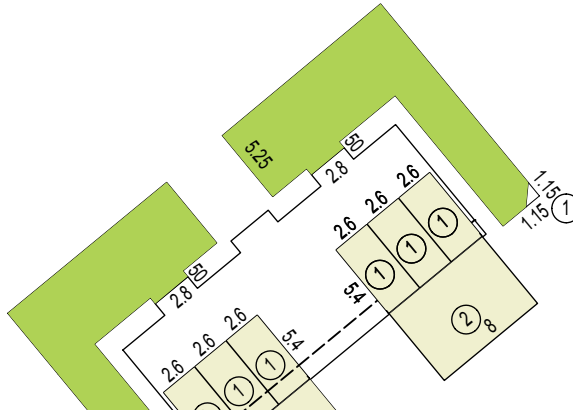
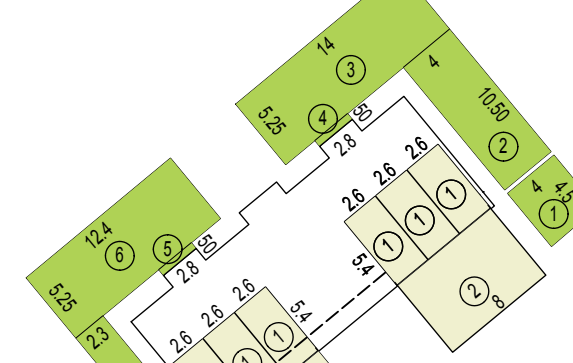



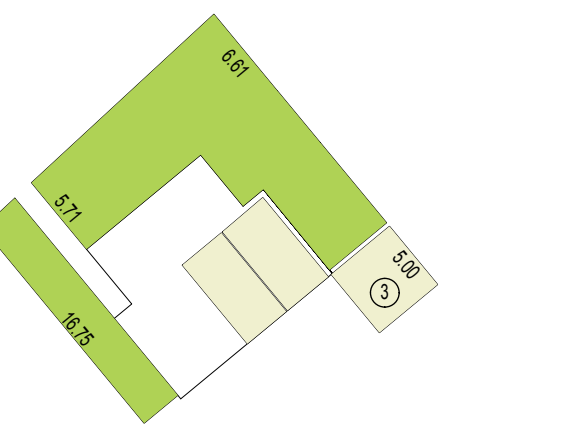
**DIMOSTRAZIONE SUPERFICI VERDE PRIVATO PARCHEGGIO PRIVATO**


Nome	Nr	Misure	Sup. [m²]	Nr	Misure	Sup. [m²]
	1	0.5*(5.11+4.86)*13.92	69,39	1	2*(4.45*8.10)	72,09
	2	9.15*4.70	43,00	Totale	72	
	3	9.15*4.70	43,00			
	4	0.5*(4.55+5.55)*13.68	69,08			
	5	0.5*(6.55+5.65)*5.05	30,81			
	6	0.5*(7.25+6.60)*5.05	34,97			
Totale			290			

	1	-(1.15*1.15)*0.5	-0,66	1	6*(5.40*2.60)	84,24
	2	11.20*3.15	35,28	2	2*(6.00*8.00)	96,00
	3	13.60*5.25	71,40	Totale		
	4	2.80*0.50	1,40	180		
	5	2.80*0.50	1,40			
	6	13.60*5.25	71,40			
	7	10.60*3.15	33,39			
	8	3.15*5.50	17,32			
Totale			231			

	1	4.00*4.50	18,00	1	6*(5.40*2.60)	84,24
	2	10.50*4.00	42,00	2	2*(6.00*8.00)	96,00
	3	14.00*5.25	73,50	Totale		
	4	2.80*0.50	1,40	180		
	5	2.80*0.50	1,40			
	6	12.40*5.25	65,10			
	7	11.20*2.30	25,76			
	8	-(1.15*1.15)*0.5	-0,66			
Totale			226			

	1	0.5*(5.60+6.35)*13.40	80,07	1	6*(5.40*2.60)	84,24
	2	0.5*9.40*3.10	14,57	2	2*(6.00*8.00)	96,00
	3	0.5*10.70*2.05	10,97	Totale		
	4	0.5*10.60*1.50	7,95	180		
	5	2*2.80*0.50	2,80			
	6	0.5*5.55*1.80	4,99			
	7	0.5*(10.10+8.20)*5.20	47,58			
	8	15.80*3.45	54,51			
	9	5.20*3.45	17,94			
Totale			241			

	1	16.75*2.89	48,41	1	3.35*6.75	22,62
	2	0.5*(5.71+6.61)*16.40	101,02	2	3.50*6.75	23,63
	3	6.90*4.90	33,81	3	5.00*5.00	25,00
	4	4.40*6.60	29,04	Totale		
Totale			212	71		

	1	11.20*1.00	11,20	1	2*(5.75*5.50)	63,25
	2	10.20*3.79	38,66	2	2*(2.85*5.50)	31,35
	3	0.5*(10.20+6.40)*1.91	15,85	Totale		
	4	0.5*(3.79+6.47)*4.81	24,68	94		
	5	0.5*(6.47+6.93)*9.76	65,39			
	6	10.90*4.71	51,34			
	7	5.00*2.50	12,50			
Totale			220			

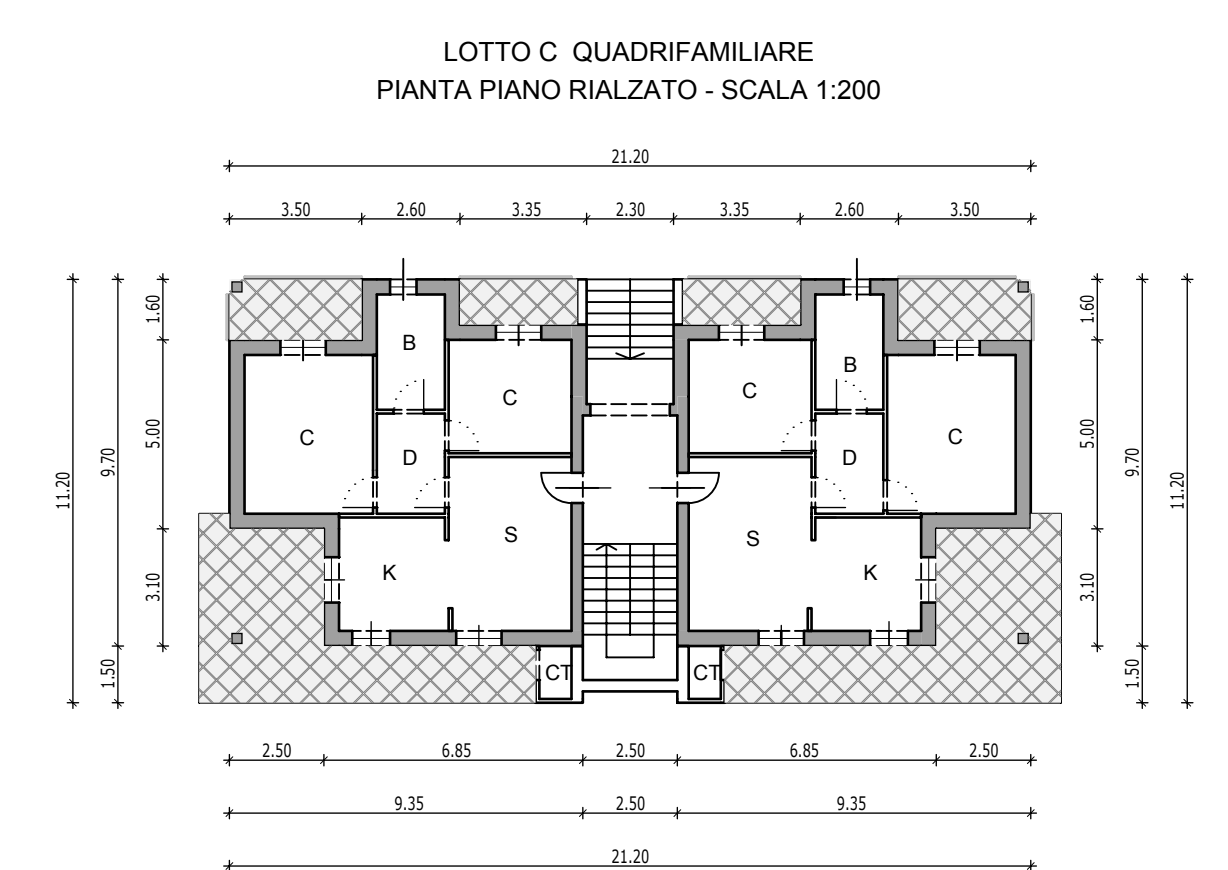
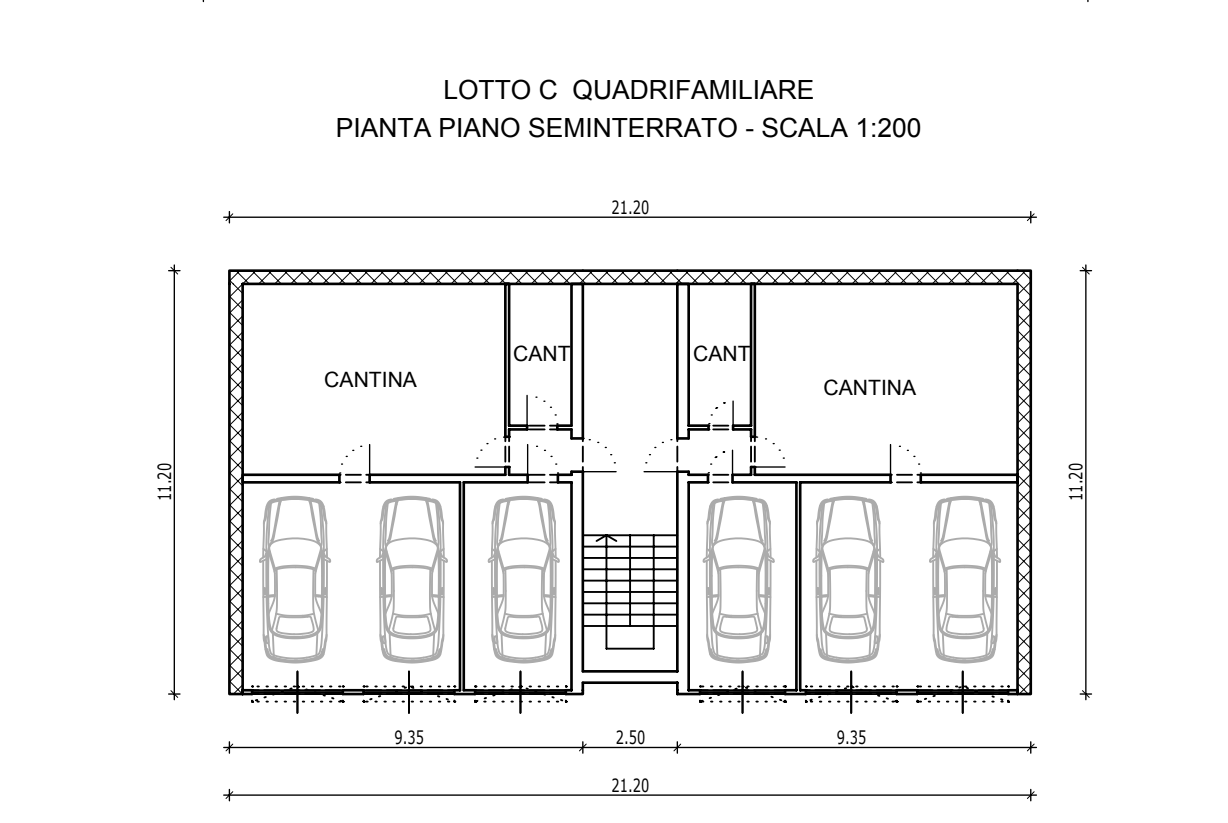
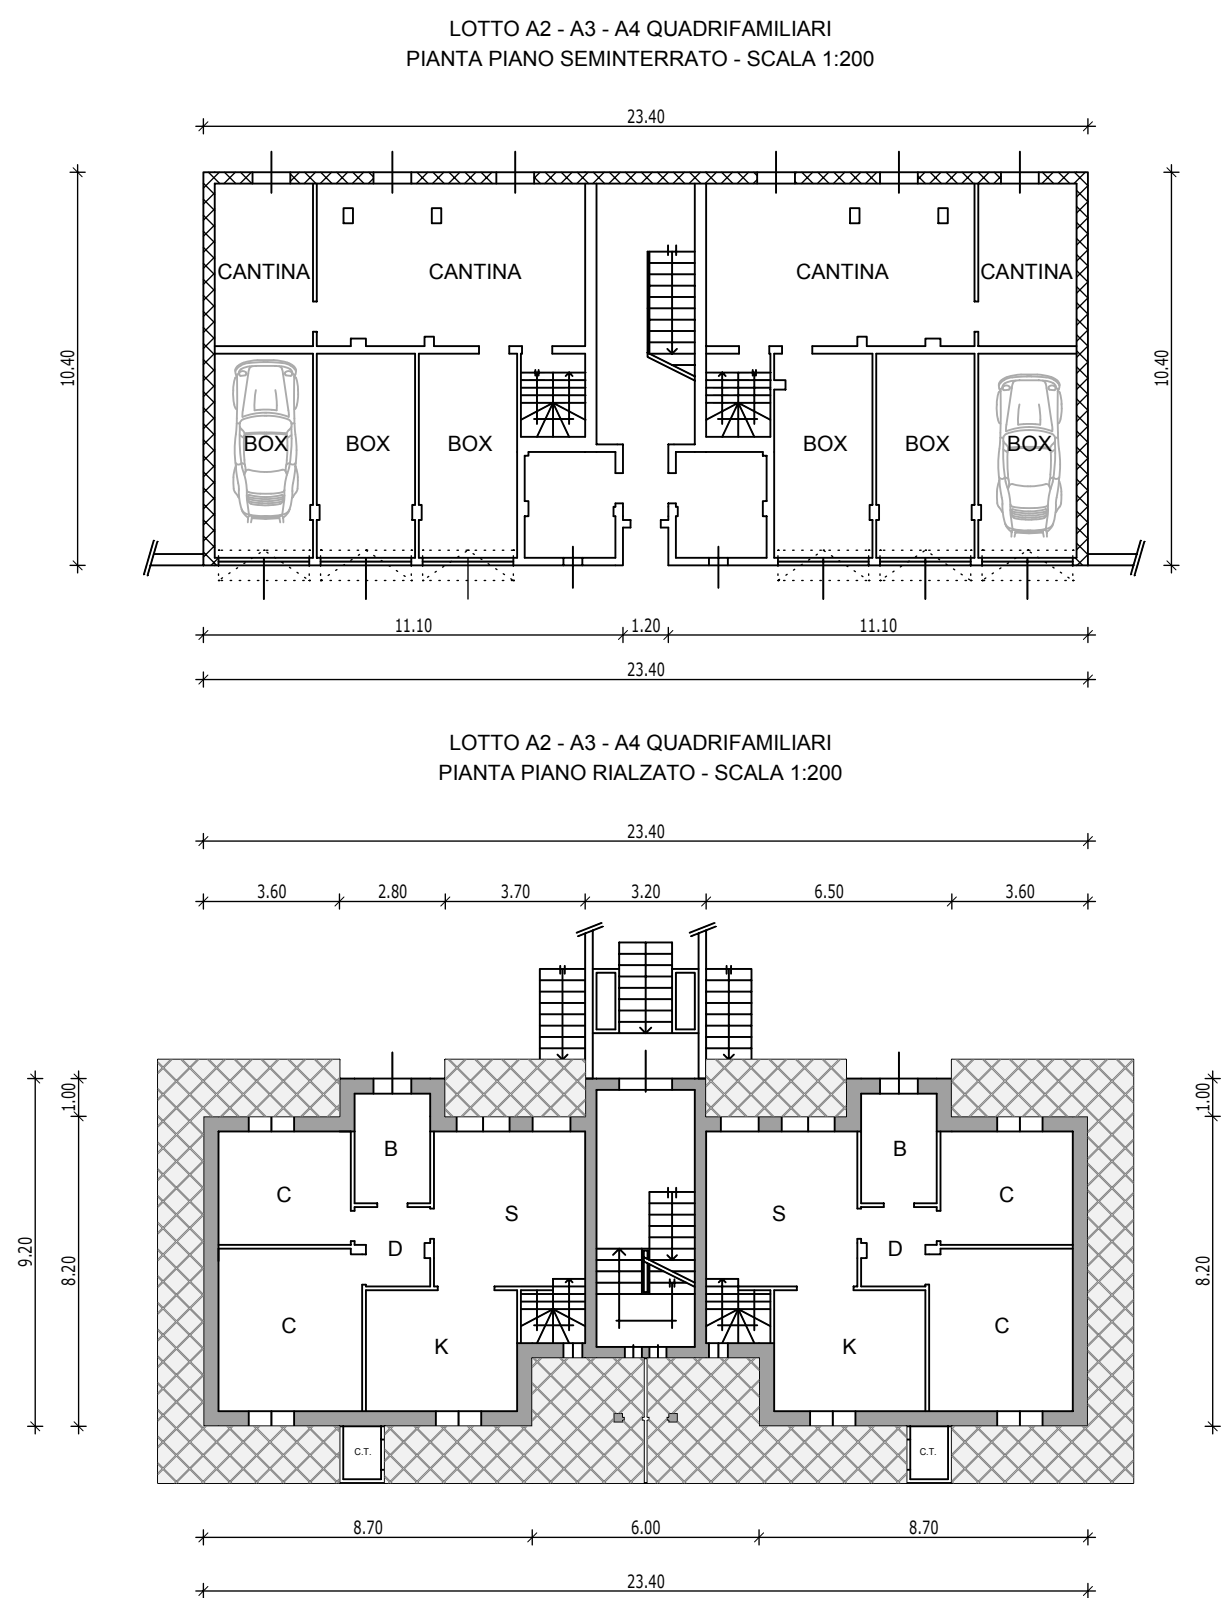
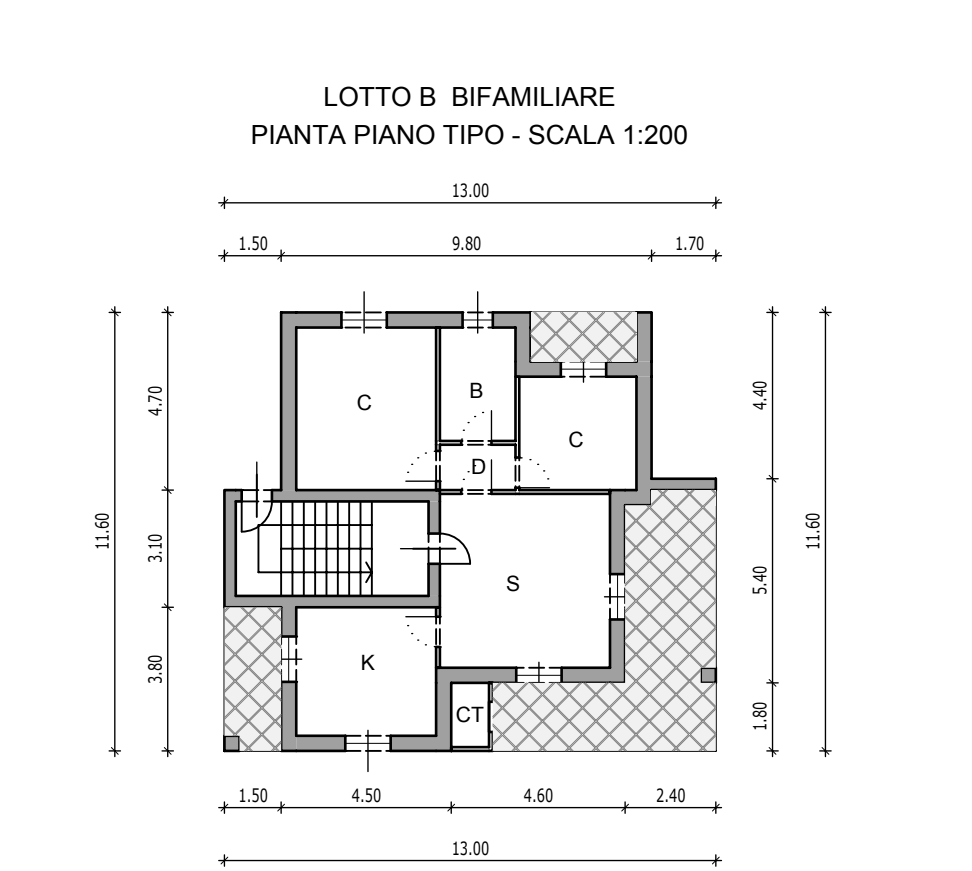
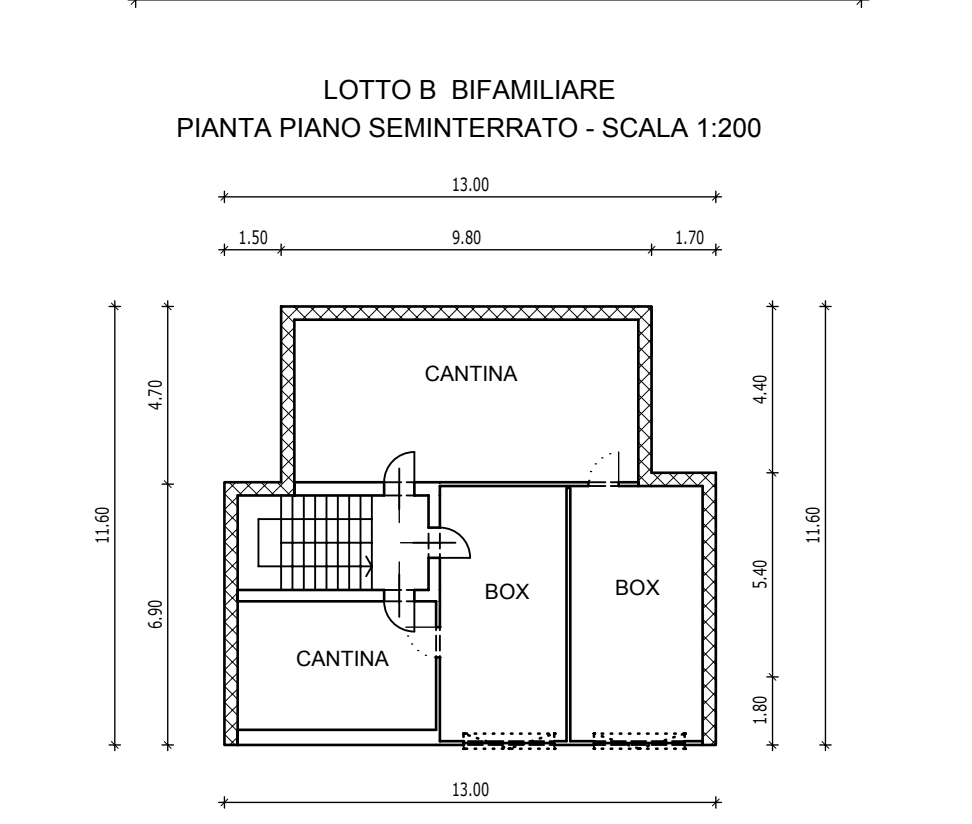
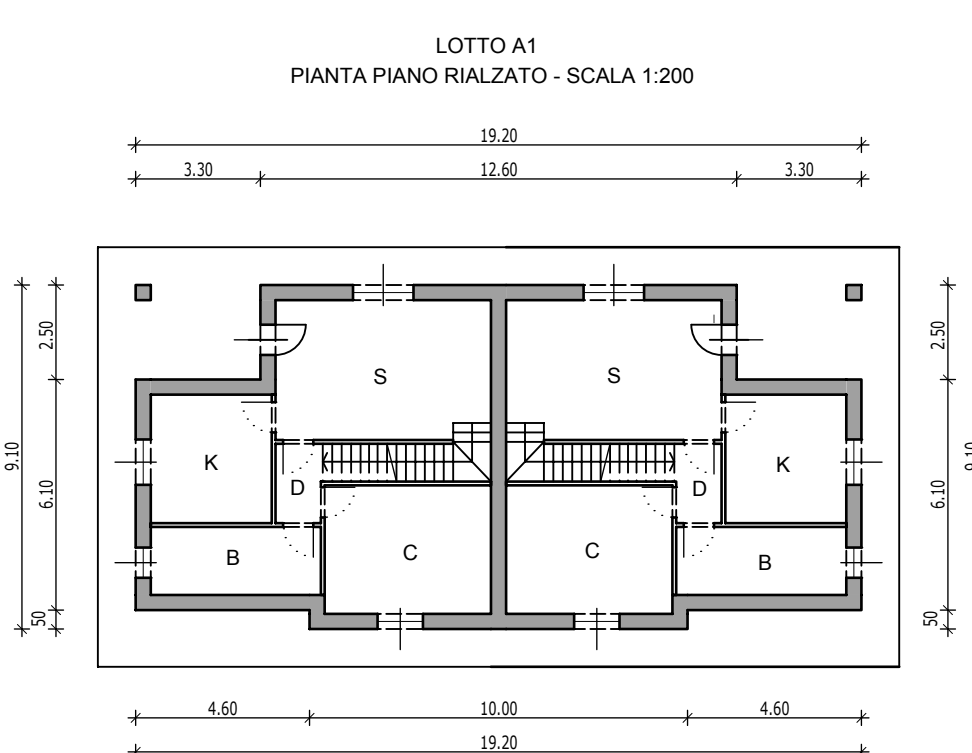
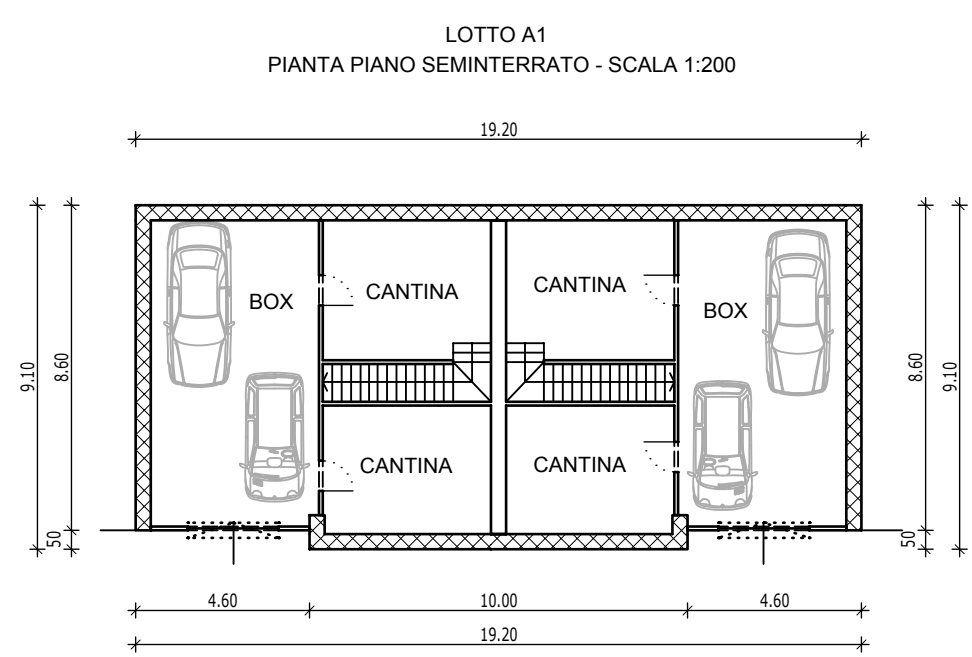
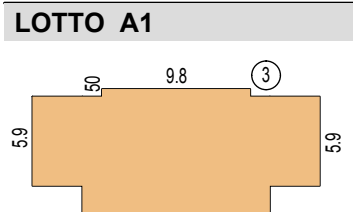
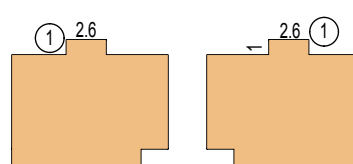
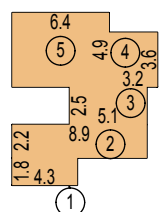



TABELLA RIASSUNTIVA													
LOTTO	TIPOLOGIA	N° PIANI	SUPERFICIE FONDIARIA mq	SUPERFICIE COPERTA mq		RAPPORTO DI COPERTURA IN PROGETTO mq/mq	SUPERFICIE LIBERA IN PROGETTO mq	SUPERFICIE A VERDE mq		SUPERFICIE UTILE LORDA mq	SUP.LORDA SOTTOTETTI USABILI MAX mq	INDICE FOND. mq/mq	VOLUME mc
				MASSIMA	PROGETTO			RICHIESTA	PROGETTO				
A1	BIFAM	1+sott	862	302	164,50	0,19	697,50	279	290	159,48	148,00	0,17	444
A2	QUADRIFAM	2+sott	769	269	194,32	0,25	574,68	230	231	327,04	327,04	0,43	961
A3	QUADRIFAM	2+sott	755	264	194,32	0,26	560,68	224	226	327,04	327,04	0,43	961
A4	QUADRIFAM	2+sott	780	273	194,32	0,25	585,68	234	241	327,04	327,04	0,42	981
B	BIFAM	2+sott	551	193	136,27	0,25	414,73	166	212	167,25	165,90	0,30	498
C	QUADRIFAM	2+sott	775	271	232,70	0,30	542,30	217	220	283,35	282,02	0,36	846
TOTALE			4.492	1.572	1.116,43	0,25				1591,20	1.577,04	1,015	0,35

**DIMOSTRAZIONE SUL**

Nome	Nr	Misure	Sup. [m²]
<b>LOTTO A1</b>			
	1	2*3.30*5.90	38,94
	2	12.40*8.40	104,16
	3	0.50*9.80	4,90
Totale			148,00


<b>LOTTO A2 - A3 - A4</b>			
	1	2.60*1.00*2	5,20
	2	10.30*6.20*2	127,72
	3	8.50*1.80*2	30,60
Somma			163,52
Totale			163,52*2=327,04


<b>LOTTO B</b>			
	1	4.30*1.80	7,74
	2	8.90*2.20	19,58
	3	5.10*2.50	12,75
	4	3.60*3.20	11,52
	5	6.40*4.90	31,36
Somma			82,95
Totale			82,95*2=165,90

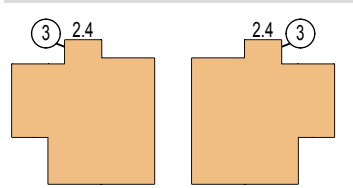
<b>LOTTO C</b>			
	1	2*3.35*8.30	55,61
	2	2*4.80*2.50	24,00
	3	2*2.40*1.60	7,68
	4	2*7.90*3.40	53,72
Somma			141,01
Totale			141,01*2=282,02


Totale PEC	148,00+3*327,04+165,90+282,02=	1.577,04
------------	--------------------------------	----------

**DIMOSTRAZIONE SUPERFICIE COPERTA**

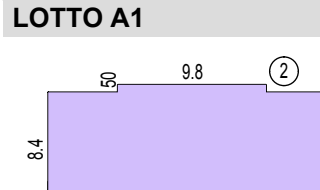Nome	Nr	Misure	Sup. [m²]
<b>LOTTO A1</b>			
	1	19.00*8.40	159,60
	2	0.50*9.80	4,90
Totale			164,50
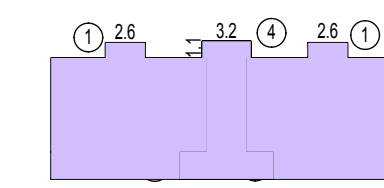
<b>LOTTO A2 - A3 - A4</b>			
	1	2.60*1.00*2	5,20
	2	10.30*6.20*2	127,72
	3	8.50*1.80*2	30,60
	4	1.10*3.20	3,52
	5	6.20*2.60	16,12
	6	1.80*6.20	11,16
Totale			194,32
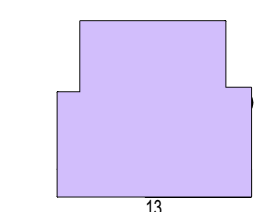
<b>LOTTO B</b>			
	1	5.40*1.70	9,18
	2	13.00*1.80	23,40
	3	11.30*5.10	57,63
	4	9.80*4.70	46,06
Totale			136,27
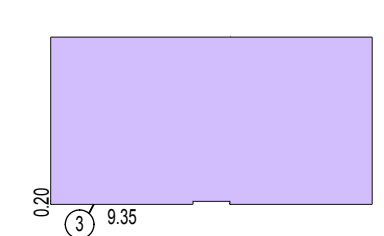
<b>LOTTO C</b>			
	1	11.00*9.35	102,85
	2	11.85*10.80	127,98
	3	9.35*0.20	1,87
Totale			232,70

Totale PEC	164,50+3*194,32+136,27+232,70=	1.116,43
------------	--------------------------------	----------

**COMUNE DI BRANDIZZO**  
PROVINCIA DI TORINO



Proprieta' PFC COSTRUZIONI SRL - FRANCO MARIO  
PONZETTI PAOLA - PONZETTI SERGIO

Progettista  
**STUDIO ASSOCIATO DI INGEGNERIA MERLO**  
VIA TORINO, 170 - 10032 BRANDIZZO (TO)  
TEL/FAX 011 - 9139146  
P.IVA 08774610011

**PIANO ESECUTIVO CONVENZIONATO**  
**CR.III-05 - VARIANTE N. 1**

Tavola **TIPOLOGIE EDILIZIE**  
**SUL - SC - STANDARDS PRIVATI**

0	giugno 2012	Presentazione	SCALA 1:200/1:500	PROTOCOLLO
1	gennaio 2013	Integrazioni come da lettera del 9/07/2012 prot. 7023	TAVOLA <b>U05-A</b>	NOME FILE C:\Dati\
2	marzo 2013	Integrazioni come da lettera del 25/02/2013 prot. 2093		
3	gennaio 2014	Variante n. 1		

**LA PROPRIETA':**

\_\_\_\_\_  
\_\_\_\_\_  
\_\_\_\_\_  
\_\_\_\_\_

**IL PROGETTISTA:**

Ing. PAOLO MERLO  
Iscritto all'Ordine degli Ingegneri  
della Provincia di Torino n. 9152F  
C.F. MRL PLA 73H26 L219U

TIMBRO E FIRMA \_\_\_\_\_