




Superficie fondiaria		
Lotto A1	Fg. n.	Superf. [m²]
PROPRIETA': P.F.C. COSTRUZIONI S.R.L.	3 1055	191
	3 1051	430
	totale lotto 621	
Lotto A2	Fg. n.	Superf. [m²]
PROPRIETA': P.F.C. COSTRUZIONI S.R.L.	3 1052	208
	3 1056	33
	3 854	72
	3 858	4
	3 1019	165
	3 1029	288
	totale lotto 770	
Lotto A3	Fg. n.	Superf. [m²]
PROPRIETA': P.F.C. COSTRUZIONI S.R.L.	3 1020	80
	3 1021	165
	3 1027	361
	3 1030	160
	totale lotto 766	
Lotto A4	Fg. n.	Superf. [m²]
PROPRIETA': P.F.C. COSTRUZIONI S.R.L.	3 1022	65
	3 1023	137
	3 1028	164
	3 1033	316
	3 1041	105
totale lotto 787		

Superficie a strada		
Fg. n.	Superf. [m²]	
3 677	604	
3 216	1.072	
3 819	153	
3 836	153	
totale strade		1.982

Superficie a servizi		
Fg. n.	Superf. [m²]	
3 857	217	
3 853	103	
3 868	19	
3 872	19	
3 834	266	
3 844	66	
3 862	21	
3 866	4	
totale parcheggio		715
7 1117	915	
7 1118	200	
7 873	2.304	
totale verde		3.419
totale servizi (715+3.419)		4.134

Lotto B	Fg. n.	Superf. [m²]
PROPRIETA': P.F.C. COSTRUZIONI S.R.L.	3 1024	45
	3 1025	94
	3 1034	43
	3 1037	304
	3 1042	88
	3 821	33
	3 829	20
	3 830	12
	3 837	84
	totale lotto 723	
Lotto C	Fg. n.	Superf. [m²]
PROPRIETA': FRANCO MARIO	3 822	14
	3 861	663
	3 865	53
	3 1026	13
	3 1038	82
	totale lotto 825	

totale superficie fondiaria (621+770+766+787+723+825) 4.492

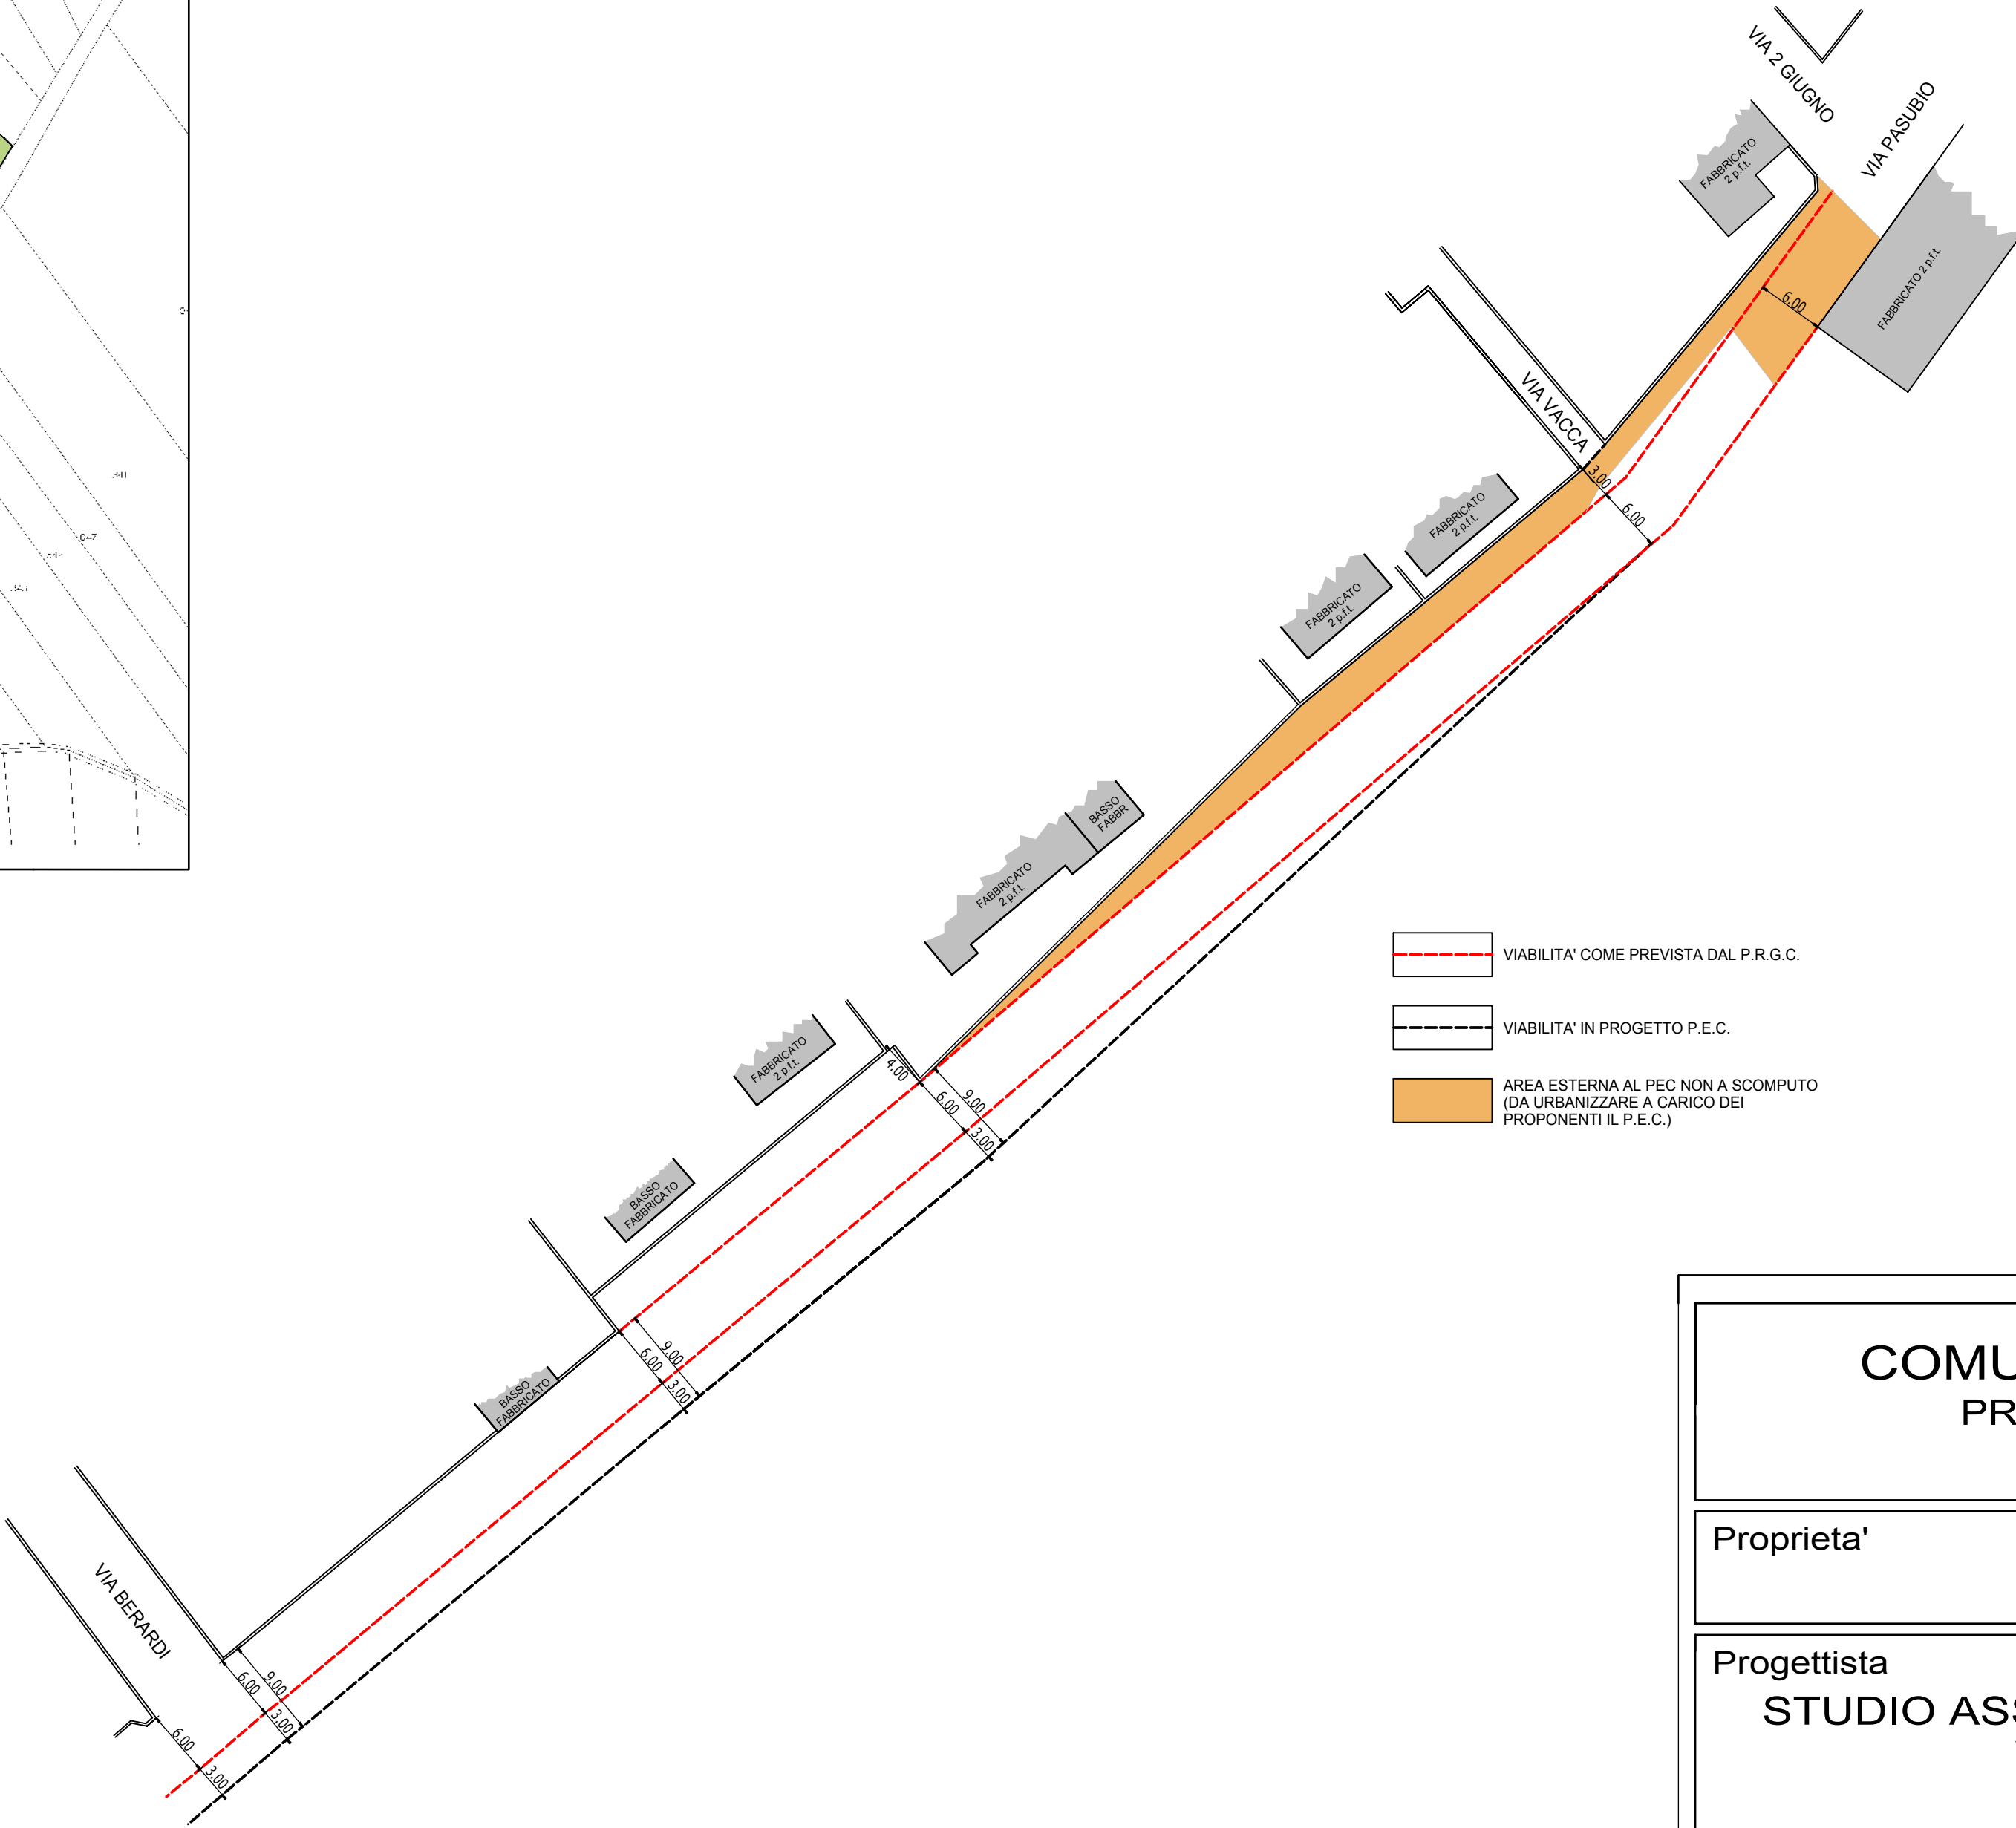

COMUNE DI BRANDIZZO  
PROVINCIA DI TORINO

Proprieta'

PFC COSTRUZIONI SRL  
FRANCO MARIO

Progettista

STUDIO ASSOCIATO DI INGEGNERIA MERLO  
VIA TORINO, 170 - 10032 BRANDIZZO (TO)  
TEL/FAX 011. 9139146  
P.IVA 08774610011

PIANO ESECUTIVO CONVENZIONATO  
CR.III-05 - VARIANTE N. 2

Tavola

SUPERFICI IN CESSIONE - LOTTI

0	giugno 2012	Presentazione PEC	SCALA 1:500	PROTOCOLLO
1	gennaio 2013	Integrazioni come da lettera del 9/07/2012 prot. 7023	TAVOLA U04-A	NOME FILE C:\Data\
2	marzo 2013	Integrazioni come da lettera del 25/02/2013 prot. 2093		
3	gennaio 2014	Variante n. 1		
4	ottobre 2014	Variante n. 2		

LA PROPRIETA':

IL PROGETTISTA:

Ing. PAOLO MERLO  
Iscritto all'Ordine degli Ingegneri della Provincia di Torino n. 9152F  
C.F. MRL PLA 73H26 L219U

TIMBRO E FIRMA