

DIMOSTRAZIONE SUPERFICI
VARIANTE N. 1 APPROVATA

SCALA 1:1500



Superficie fondiaria

Lotto A1	Fg.	n.	Superf. [m²]
PROPRIETA': P.F.C. COSTRUZIONI S.R.L.	3	867	638
	3	871	224
totale lotto			862

Lotto A2	Fg.	n.	Superf. [m²]
PROPRIETA': P.F.C. COSTRUZIONI S.R.L.	3	816	245
	3	824	448
	3	854	72
	3	858	4
totale lotto			769

Lotto A3	Fg.	n.	Superf. [m²]
PROPRIETA': P.F.C. COSTRUZIONI S.R.L.	3	817	230
	3	823	525
	totale lotto		755

Lotto A4	Fg.	n.	Superf. [m²]
PROPRIETA': P.F.C. COSTRUZIONI S.R.L.	3	818	182
	3	826	359
	3	835	193
	totale recintato		734
	1/3 mappali in comune (1/3*137)		46
	totale lotto		780

Lotto B	Fg.	n.	Superf. [m²]
PROPRIETA': PONZETTI PAOLA PONZETTI SERGIO	3	820	107
	3	830	12
	3	832	386
totale recintato			505
1/3 mappali in comune (1/3*137)			46
totale lotto			551

Lotto C	Fg.	n.	Superf. [m²]
PROPRIETA': FRANCO MARIO	3	822	14
	3	861	663
	3	865	53
totale recintato			730
1/3 mappali in comune (1/3*137)			45
totale lotto			775

Mappali comuni ai lotti A4 - B - C	Fg.	n.	Superf. [m²]
	3	821	33
	3	829	20
	3	837	84
	totale comune		137

totale superficie fondiaria
(862+769+755+780+551+775)

4.492

Superficie a strada


Fg.	n.	Superf. [m²]
3	877	604
3	216	1.072
3	819	153
3	836	153
totale strade		1.982

Superficie a servizi

Fg.	n.	Superf. [m²]
3	857	217
3	853	103
3	868	19
3	872	19
3	834	266
3	844	66
3	862	21
3	866	4
totale parcheggio		715
7	1117	915
7	1118	200
7	873	2.304
totale verde		3.419
totale servizi (715+3.419)		4.134

QUADRO GRAFICO DI RAFFRONTO VIABILITA'

SCALA 1:500

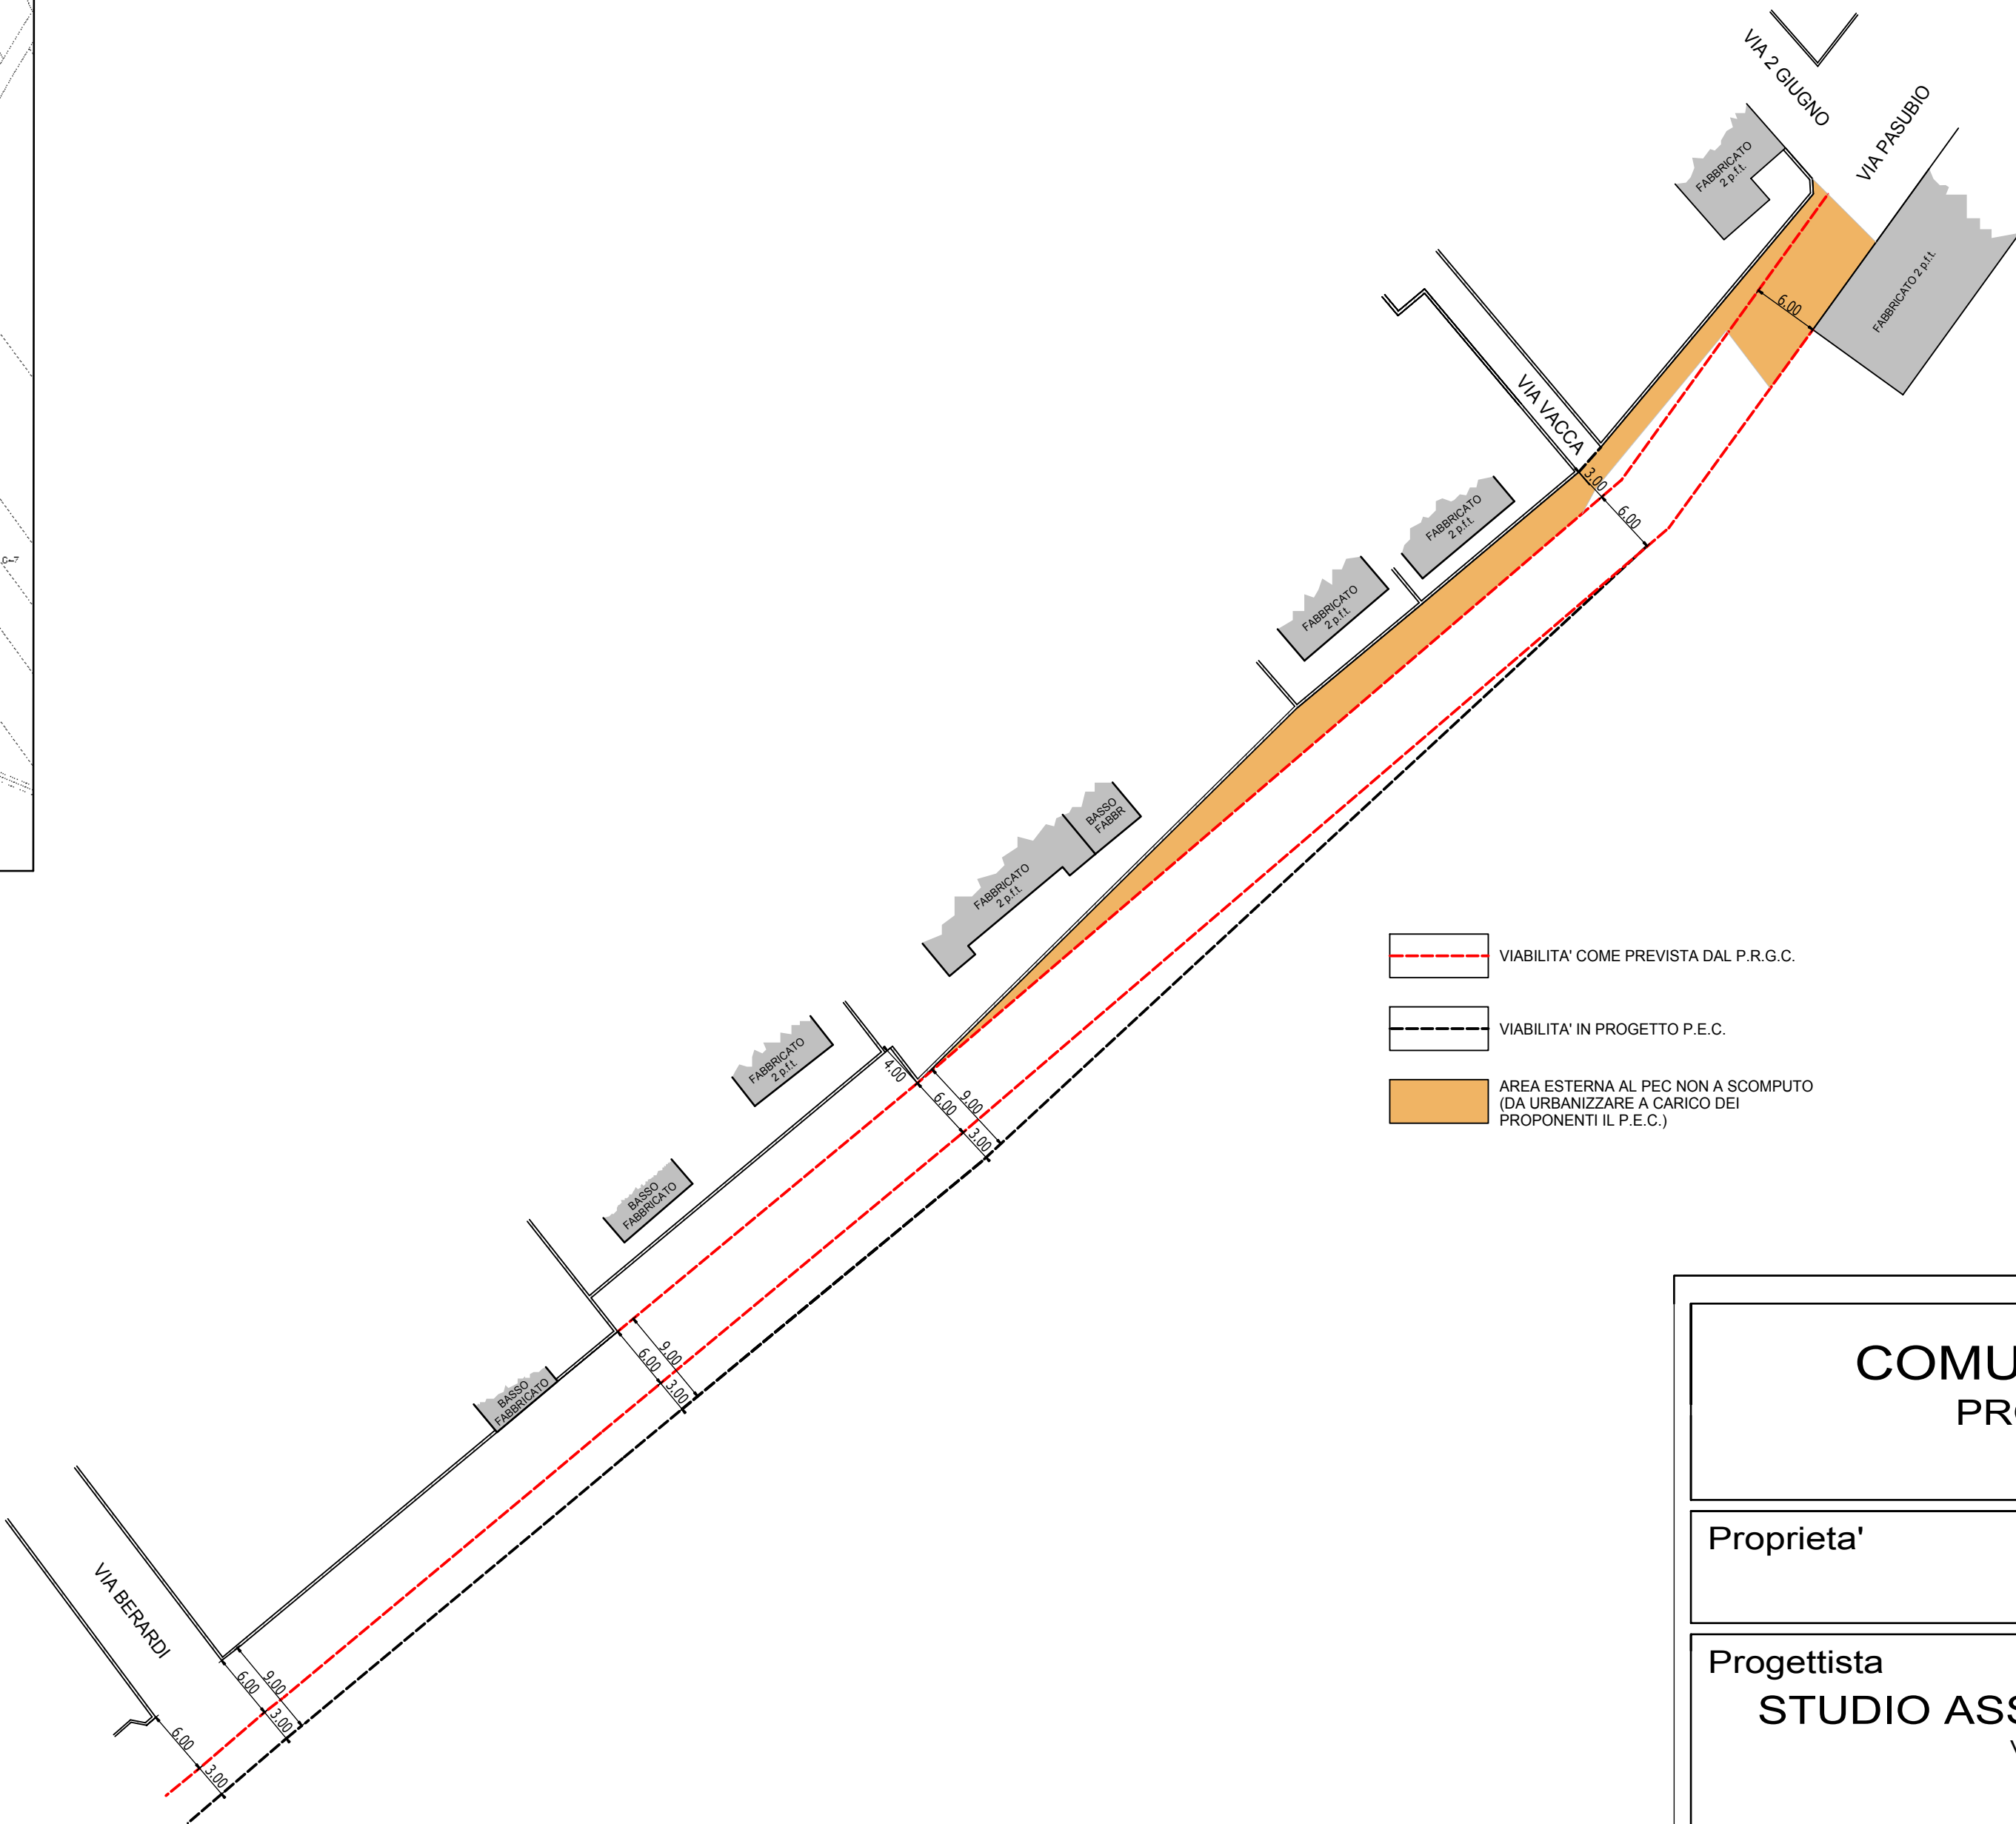

- VIABILITA' COME PREVISTA DAL P.R.G.C.
- VIABILITA' IN PROGETTO P.E.C.
- AREA ESTERNA AL PEC NON A SCOMPUTO (DA URBANIZZARE A CARICO DEI PROPONENTI IL P.E.C.)

COMUNE DI BRANDIZZO
PROVINCIA DI TORINO



Proprieta'
PFC COSTRUZIONI SRL
FRANCO MARIO

Progettista
STUDIO ASSOCIATO DI INGEGNERIA MERLO
VIA TORINO, 170 - 10032 BRANDIZZO (TO)
TEL/FAX 011. 9139146
P.IVA 08774610011

PIANO ESECUTIVO CONVENZIONATO
CR.III-05 - VARIANTE N. 2

Tavola
SUPERFICI IN CESSIONE - LOTTI
VARIANTE N. 1 APPROVATA

0	giugno 2012	Presentazione PEC	SCALA 1:500	PROTOCOLLO
1	gennaio 2013	Integrazioni come da lettera del 9/07/2012 prot. 7023	TAVOLA U04-B	
2	marzo 2013	Integrazioni come da lettera del 25/02/2013 prot. 2093		
3	gennaio 2014	Variante n. 1	NOME FILE C:\Data\	
4	ottobre 2014	Variante n. 2		

LA PROPRIETA':

IL PROGETTISTA:

Ing. PAOLO MERLO
Iscritto all'Ordine degli Ingegneri
della Provincia di Torino n. 9152F
C.F. MRL PLA 73H26 L219U

TIMBRO E FIRMA