
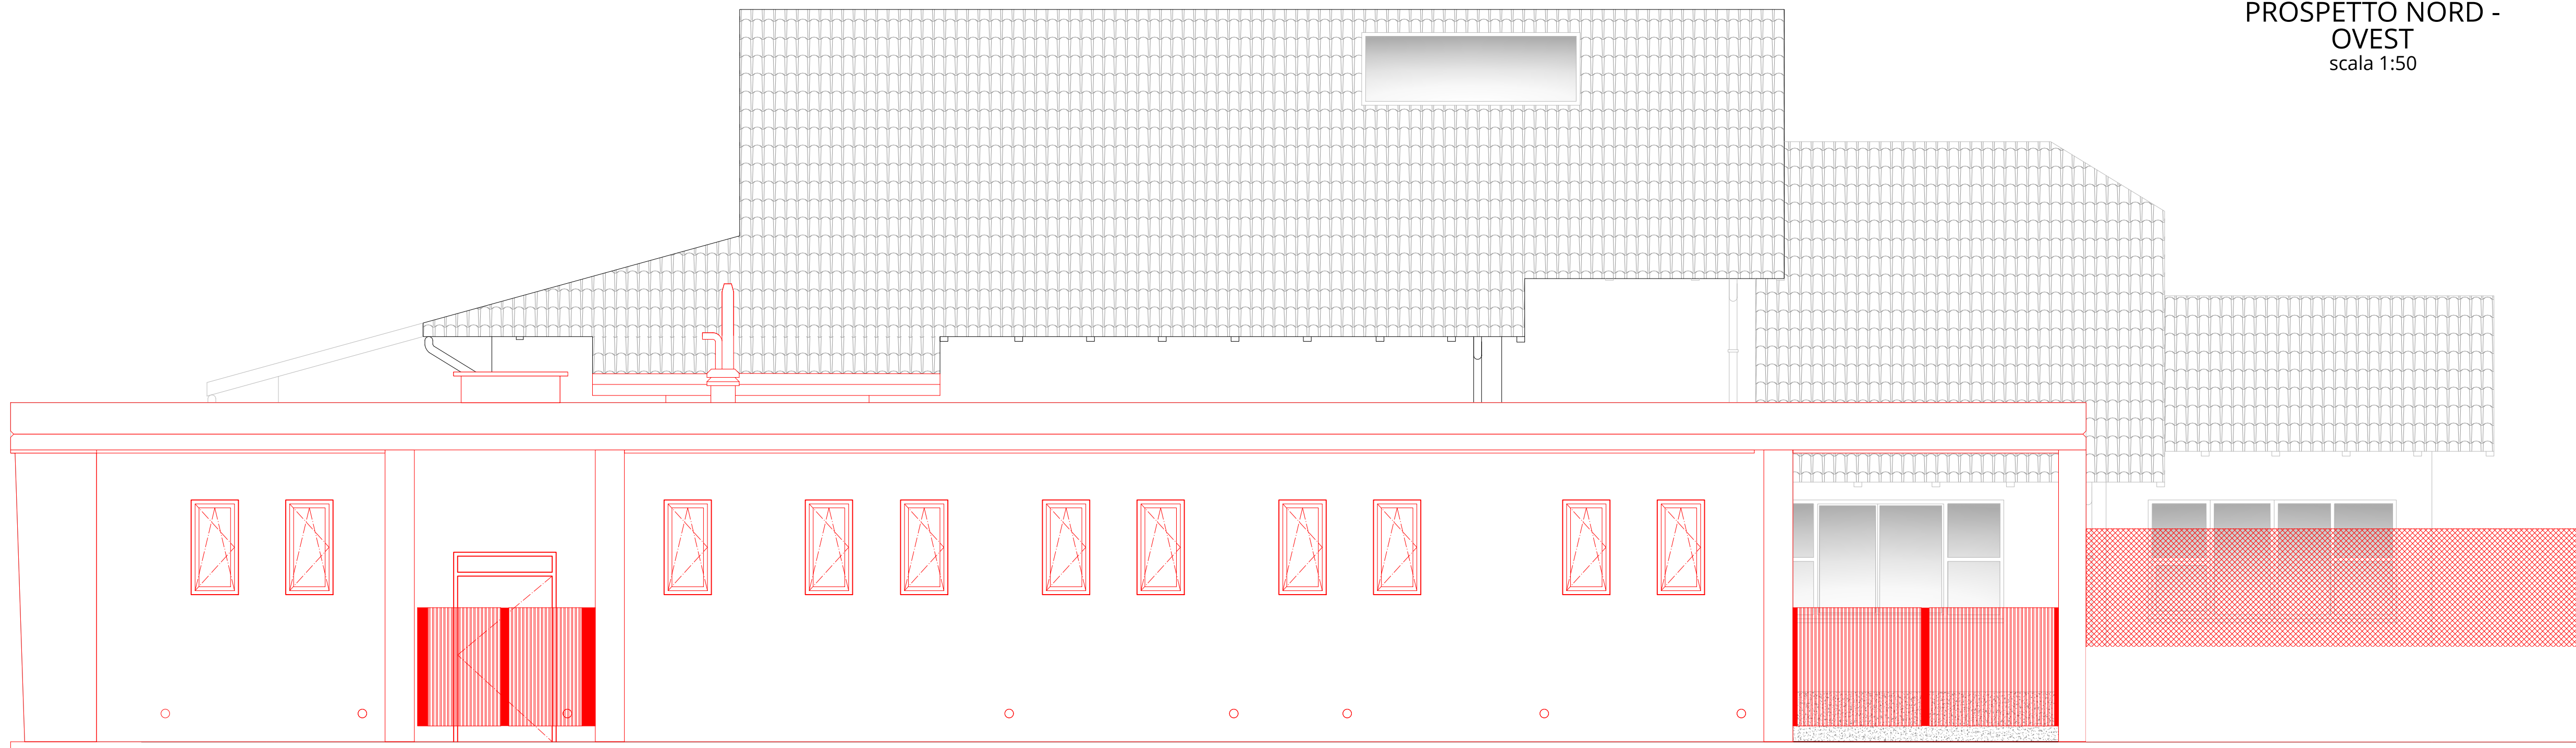


LEGENDA:

 COSTRUZIONI

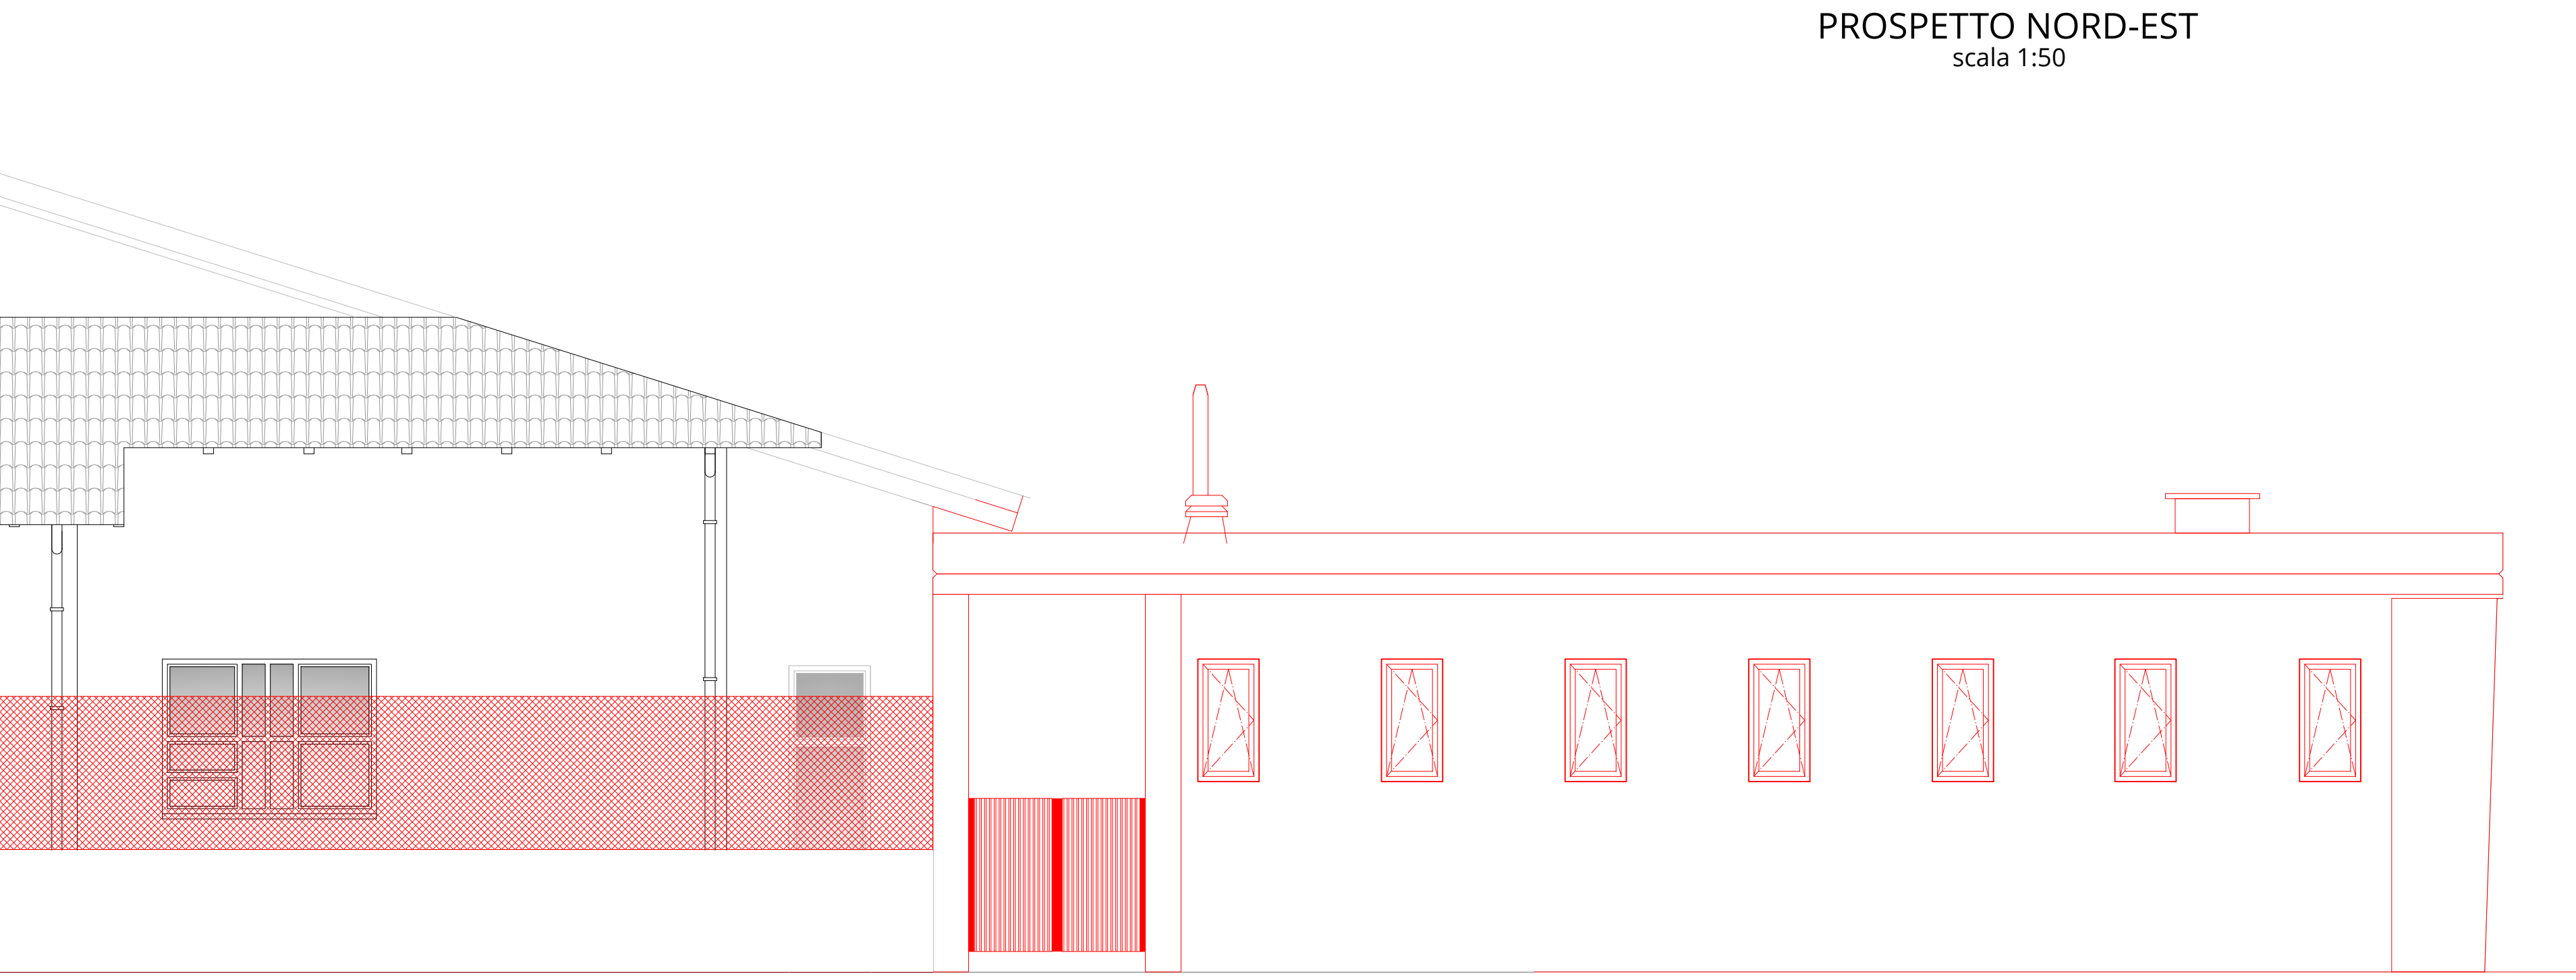

REGIONE PIEMONTE

Comune di Brandizzo

FUTURA LA SCUOLA PER L'ITALIA DI DOMANI

Ministero dell'Università e della Ricerca

Ministero dell'Istruzione e del Merito






















PNRR - Missione 4 - Istruzione e Ricerca -
Componente 1 - Potenziamento dell'offerta dei servizi
di istruzione: dagli asili nido alle università -
Investimento 1.1: "Piano per asili nido e scuole
dell'infanzia e servizi di educazione e cura per la
prima infanzia -
"AMPLIAMENTO ASILO NIDO "PAJETTA"

Progetto di fattibilità tecnico - economica

ELABORATO : COSTRUZIONI - PROSPETTI E SEZIONI

CODIFICA : ARC.008.PFTE.00

SETTORE PROGRAMMAZIONE E GESTIONE DEL TERRITORIO

Arch. Laura Panicucci

Arch. jr Francesco Merlo

R.U.P.: Arch. Laura Panicucci