




SEZIONE A-A
scala 1:50

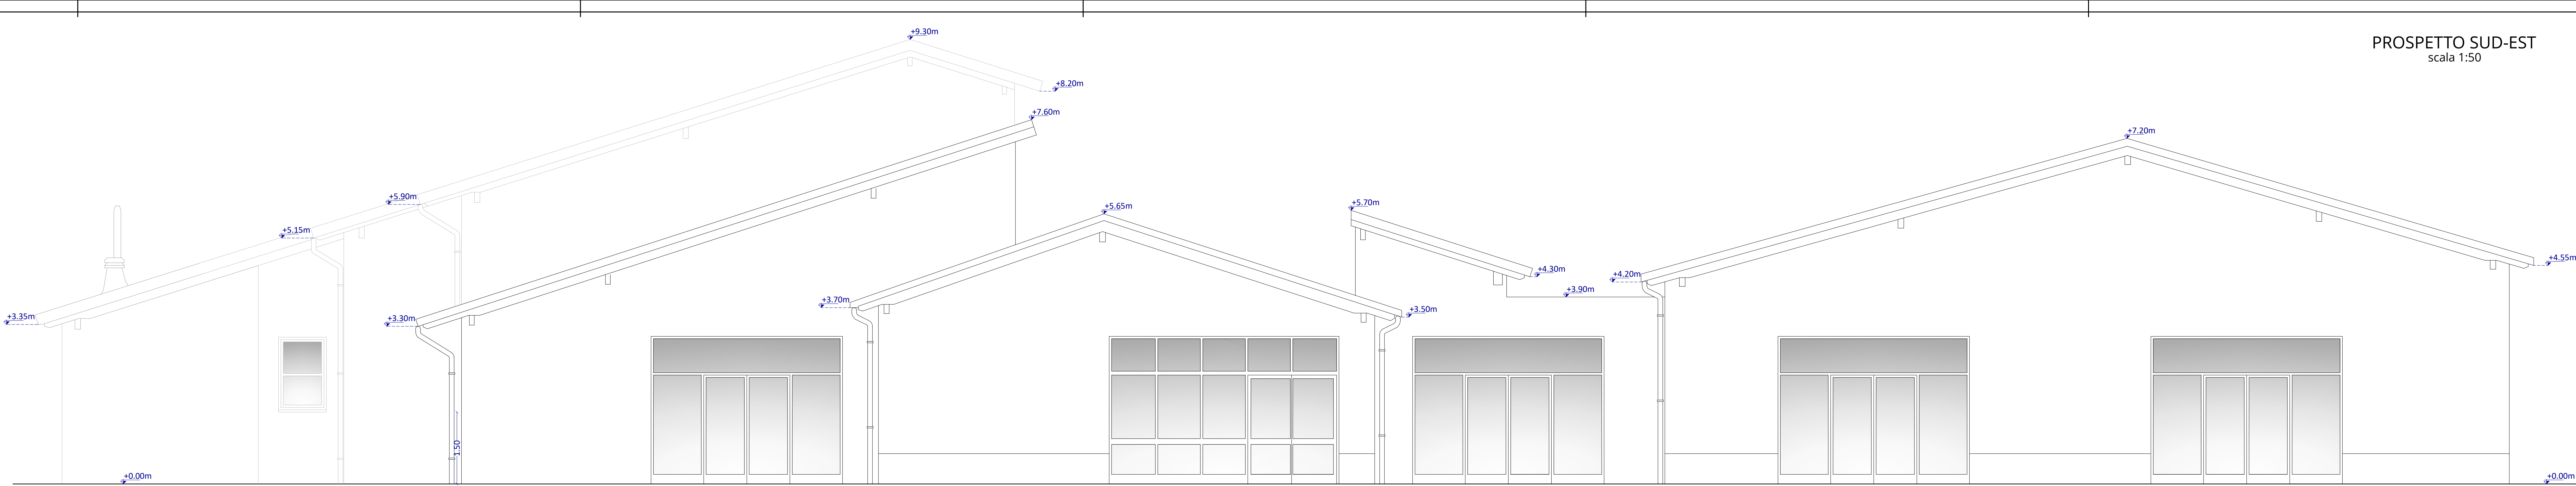

PROSPETTO SUD-EST
scala 1:50

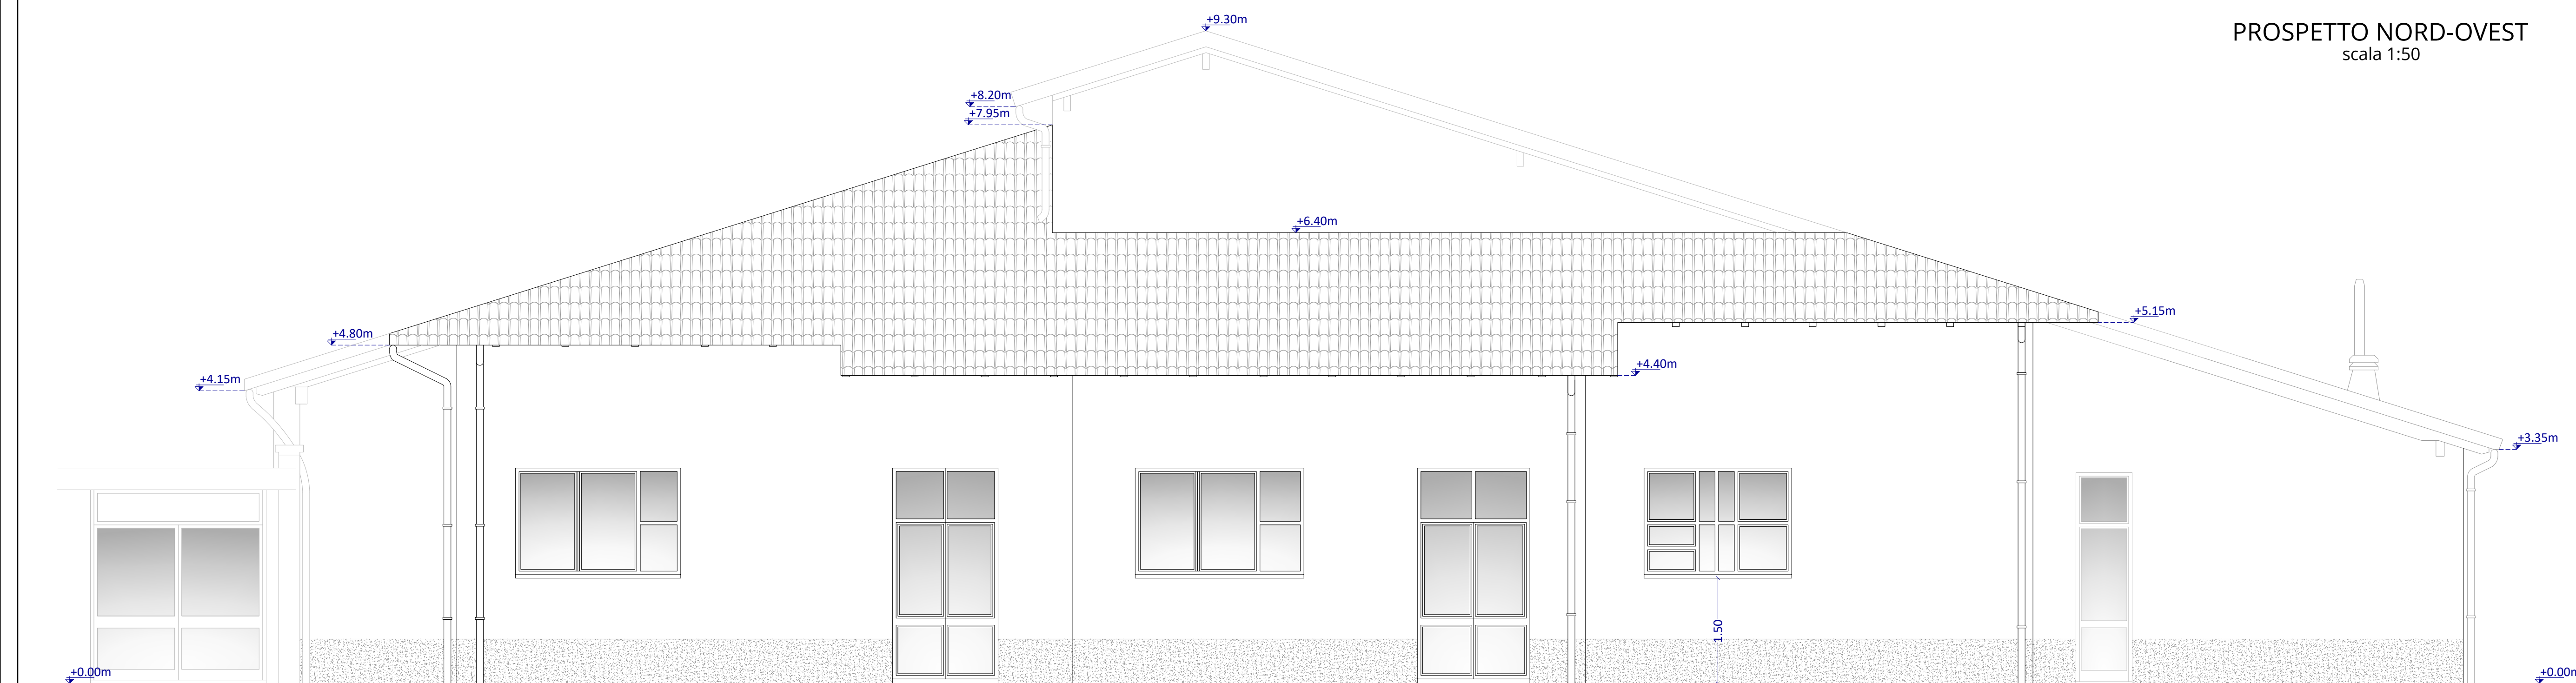

PROSPETTO NORD-OVEST
scala 1:50

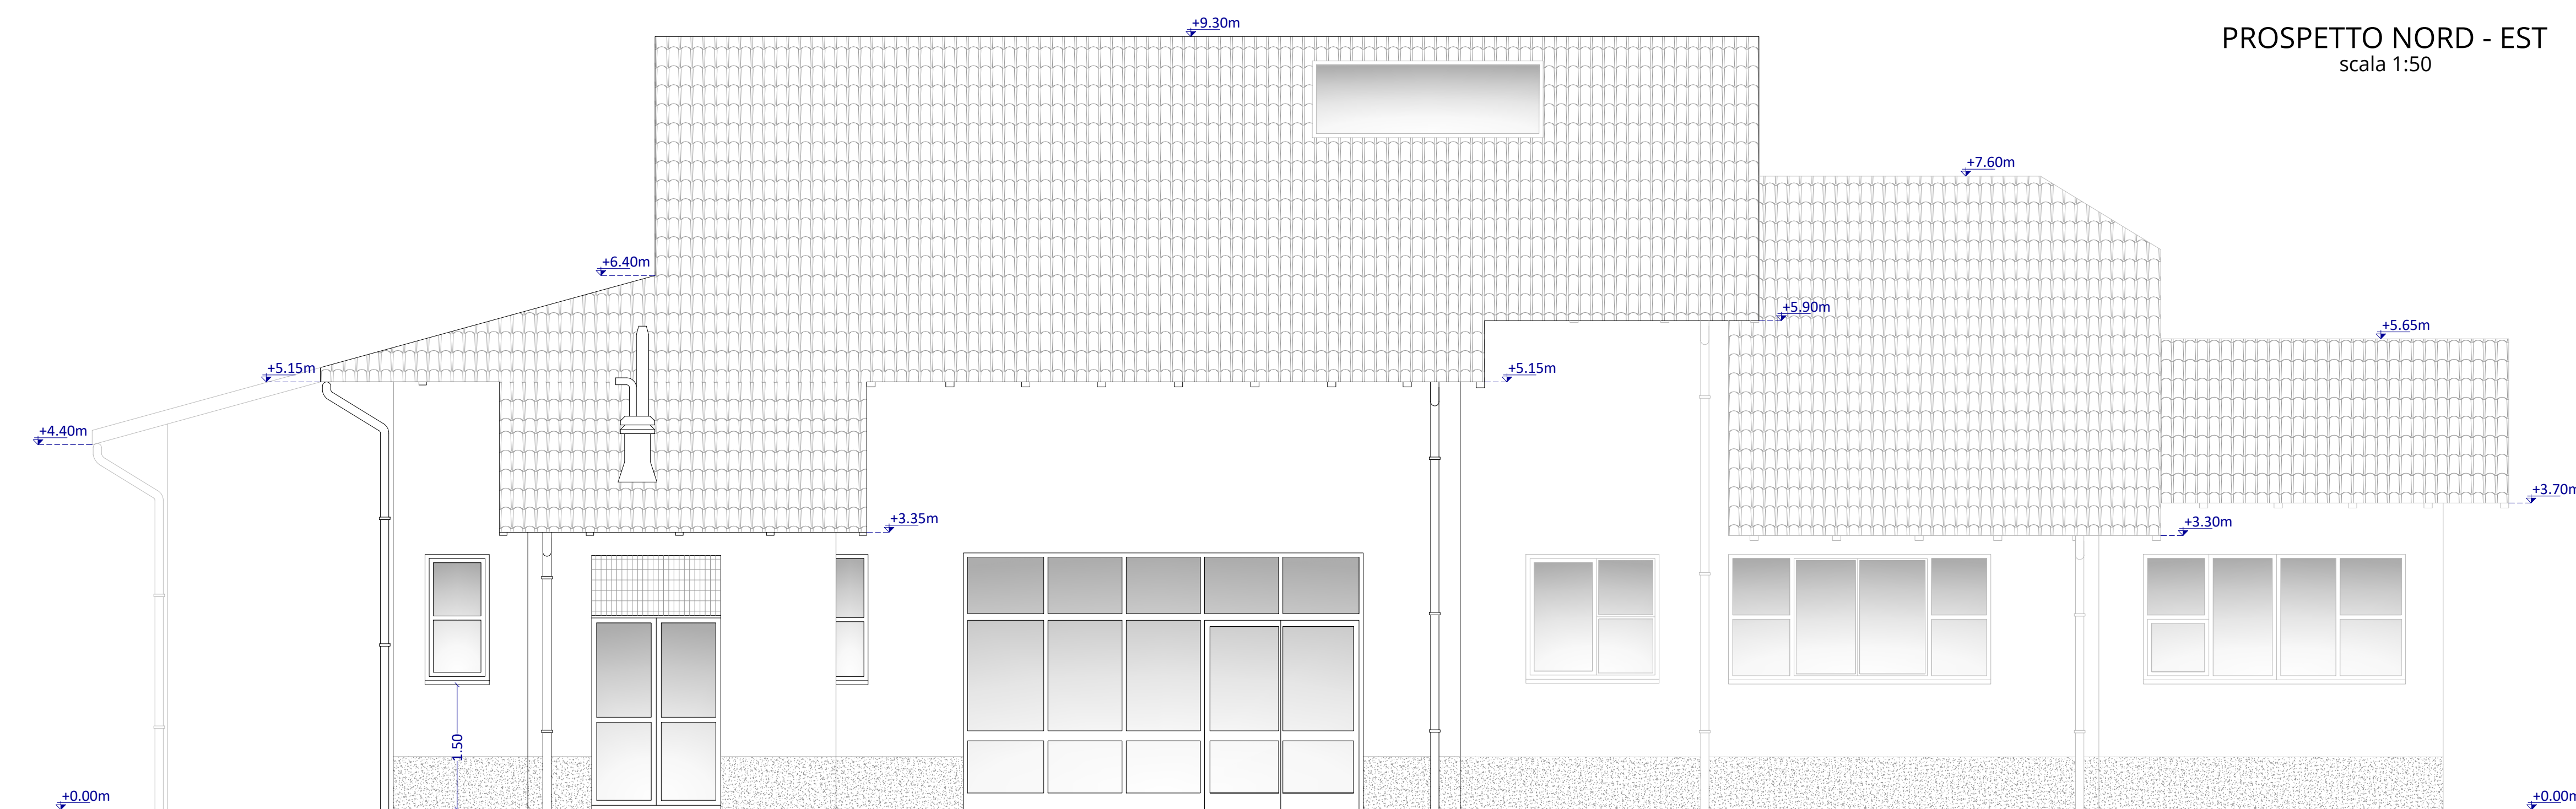

PROSPETTO NORD - EST
scala 1:50



SERTEC
SINCE 1968
INGEGNERIA CONSULTING



FUTURA
LA SCUOLA
PER L'ITALIA DI DOMANI



Finanziata
nell'Unione europea
dalla politica di sviluppo regionale



Ministero dell'Università
e della Ricerca



Ministero dell'Università
e della Ricerca



Ministero dell'Università
e della Ricerca

COMMITTENTE:

COMUNE DI BRANDIZZO

OGGETTO:

PNRR - MISSIONE 4 - ISTRUZIONE E RICERCA - COMPONENTE 1 - POTENZIAMENTO DELL'OFFERTA DEI SERVIZI DI ISTRUZIONE: DAGLI ASILI NIDO ALLE UNIVERSITA'. INVESTIMENTO 1.1: PIANO PER ASILI NIDO E SCUOLE DELL'INFANZIA E SERVIZI DI EDUCAZIONE E CURA PER LA PRIMA INFANZIA. "AMPLIAMENTO ASILO NIDO PAJETTA". CIG:B25D99AE59 - CUP:F65E24000090006

LOCALITÀ DELL'INTERVENTO:

VIA MORANDI N. 3 - 10032 BRANDIZZO (TO)

FASE PROGETTUALE:

PROGETTO ESECUTIVO

ARCHIVIO:

6198 354 ARC 004 ESE 00

TITOLO ELABORATO:

SDF - PROSPETTI E SEZIONE

DATA:

Loranzè,
Settembre 2024

CONTROLLO QUALITÀ ELABORATI	REDAITTO	VERIFICATO	REVISIONATO	APPROVATO	REV.	DATA	NOTE
001	ARCHITETTURA ED EDILIZIA	ARCH.	ARCH.	ARCH.	0	09/2024	EMISSIONE
002	AMBIENTE E TERRITORIO	GEOL.	GEOL.	GEOL.	1	-	-
003	DIREZIONE LAVORI	PROV. ING. G. DIETRO	-	-	2	-	-
004	ENERGICA	ING. A. BRIGOLIN	-	-	3	-	-
005	IDRAULICA	ING. M. VERNETTI ROSAIA	-	-	4	-	-
006	IMPIANTI ELETTRICI E SPECIALI	ING. ING. E. MARCOLO	-	-	5	-	-
007	IMPIANTI TERMIDINAMICI	ING. A. BRIGOLIN	-	-	6	-	-
008	INFRASTRUTTURE	ING. A. VACCARONE	-	-	7	-	-
009	STRUTTURE	ING. E. TONINO	-	-	8	-	-
010	PREVENZIONE INCENDI	ING. A. BRIGOLIN	-	-	9	-	-
011	COLLABORATORI ESTERNI	-	-	-	10	-	-
012	-	-	-	-	11	-	-

PROGETTISTA:

Arch. Alessandro DEMARIA
N°8982 Ordine degli
Architetti di Torino

ALTRA FIGURA:

ISO 9001
CERTIFICATO
17251049

FIDIC

oice

SERTEC
SINCE 1968
INGEGNERIA CONSULTING

Strada Provinciale 222, n°31
10070 Luserne (TO)
TEL. 0125.1970499 FAX 0125.564014
e-mail: info@sertec-engineering.com
www.sertec-engineering.it

IL DIRETTORE TECNICO:
Ph.D. Ing. Gianluca ODETTO

TIMBRO:

ORDINE DEGLI ARCHITETTI
TORINO
ARCHITETTO
Alessandro
Demaria
n. 8982

TIMBRO: