

REALIZZAZIONE PADIGLIONE PER AMPLIAMENTO  
DELLA SCUOLA DELL'INFANZIA  
PAULETTA - ANDERSEN



PAULETTA - ANDERSEN  
Progettazione e direzione dei lavori  
Via della 3° 10121 Torino  
Tel. +39 011 2111993 email: mlabiano@paulettaitalia.it

PROGETTO DEFINITIVO-ESECUTIVO STRUTTURALE

PROGETTO DEFINITIVO-ESECUTIVO STRUTTURALE

**MTA**  
MICHELE ANGELO TILAND ARCHITETTO  
Via della 3° 10121 Torino  
Tel. +39 011 2111993 email: mlabiano@paulettaitalia.it

N.B. TUTTE LE MISURE DEVONO ESSERE CONTROLLATE IN SITO

ELENCO MATERIALI

ACCIAIO PER C.A.	ACCIAIO IN ARRE PER GETTE E RETI ELETTRICISCADE
ACCIAIO PER C.A.	ACCIAIO IN ARRE PER GETTE E RETI ELETTRICISCADE
NOTE E PRESCRIZIONI GENERALI






CARPENTERIA NUOVE FONDAZIONI IN C.A. - SCALA 1:50 -

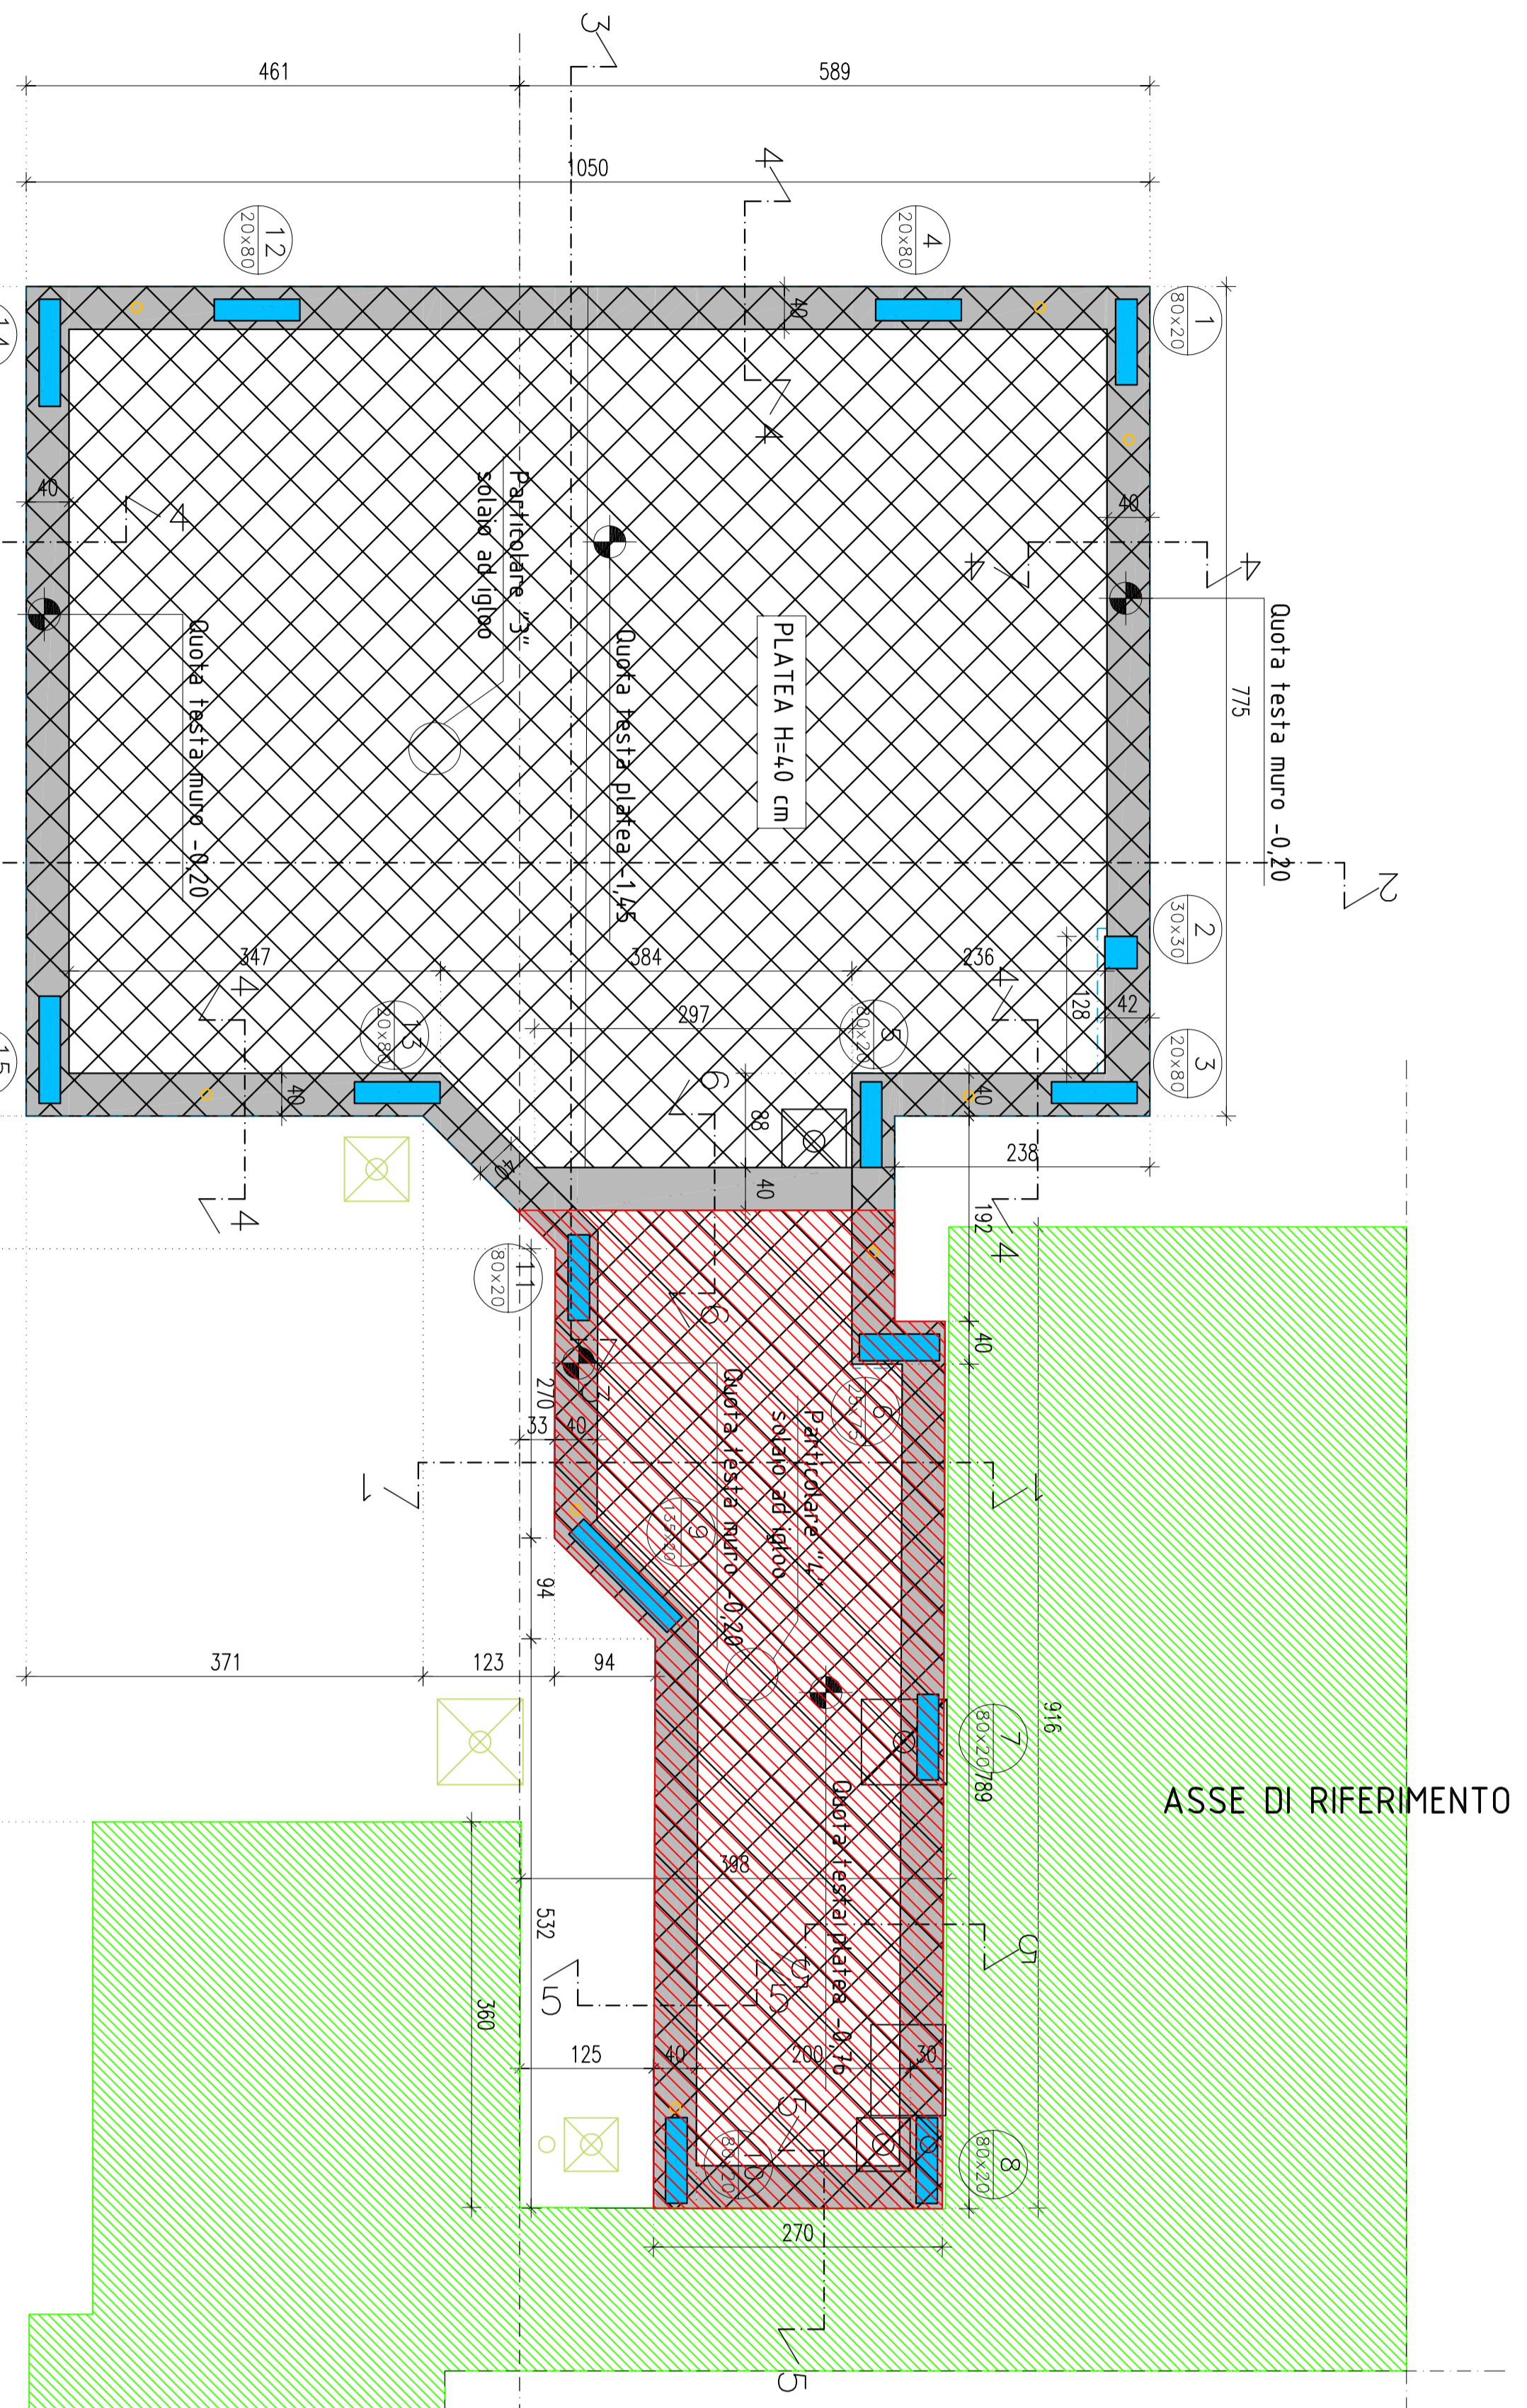


ARMATURA PIASTE IN C.A. - SCALA 1:50 -

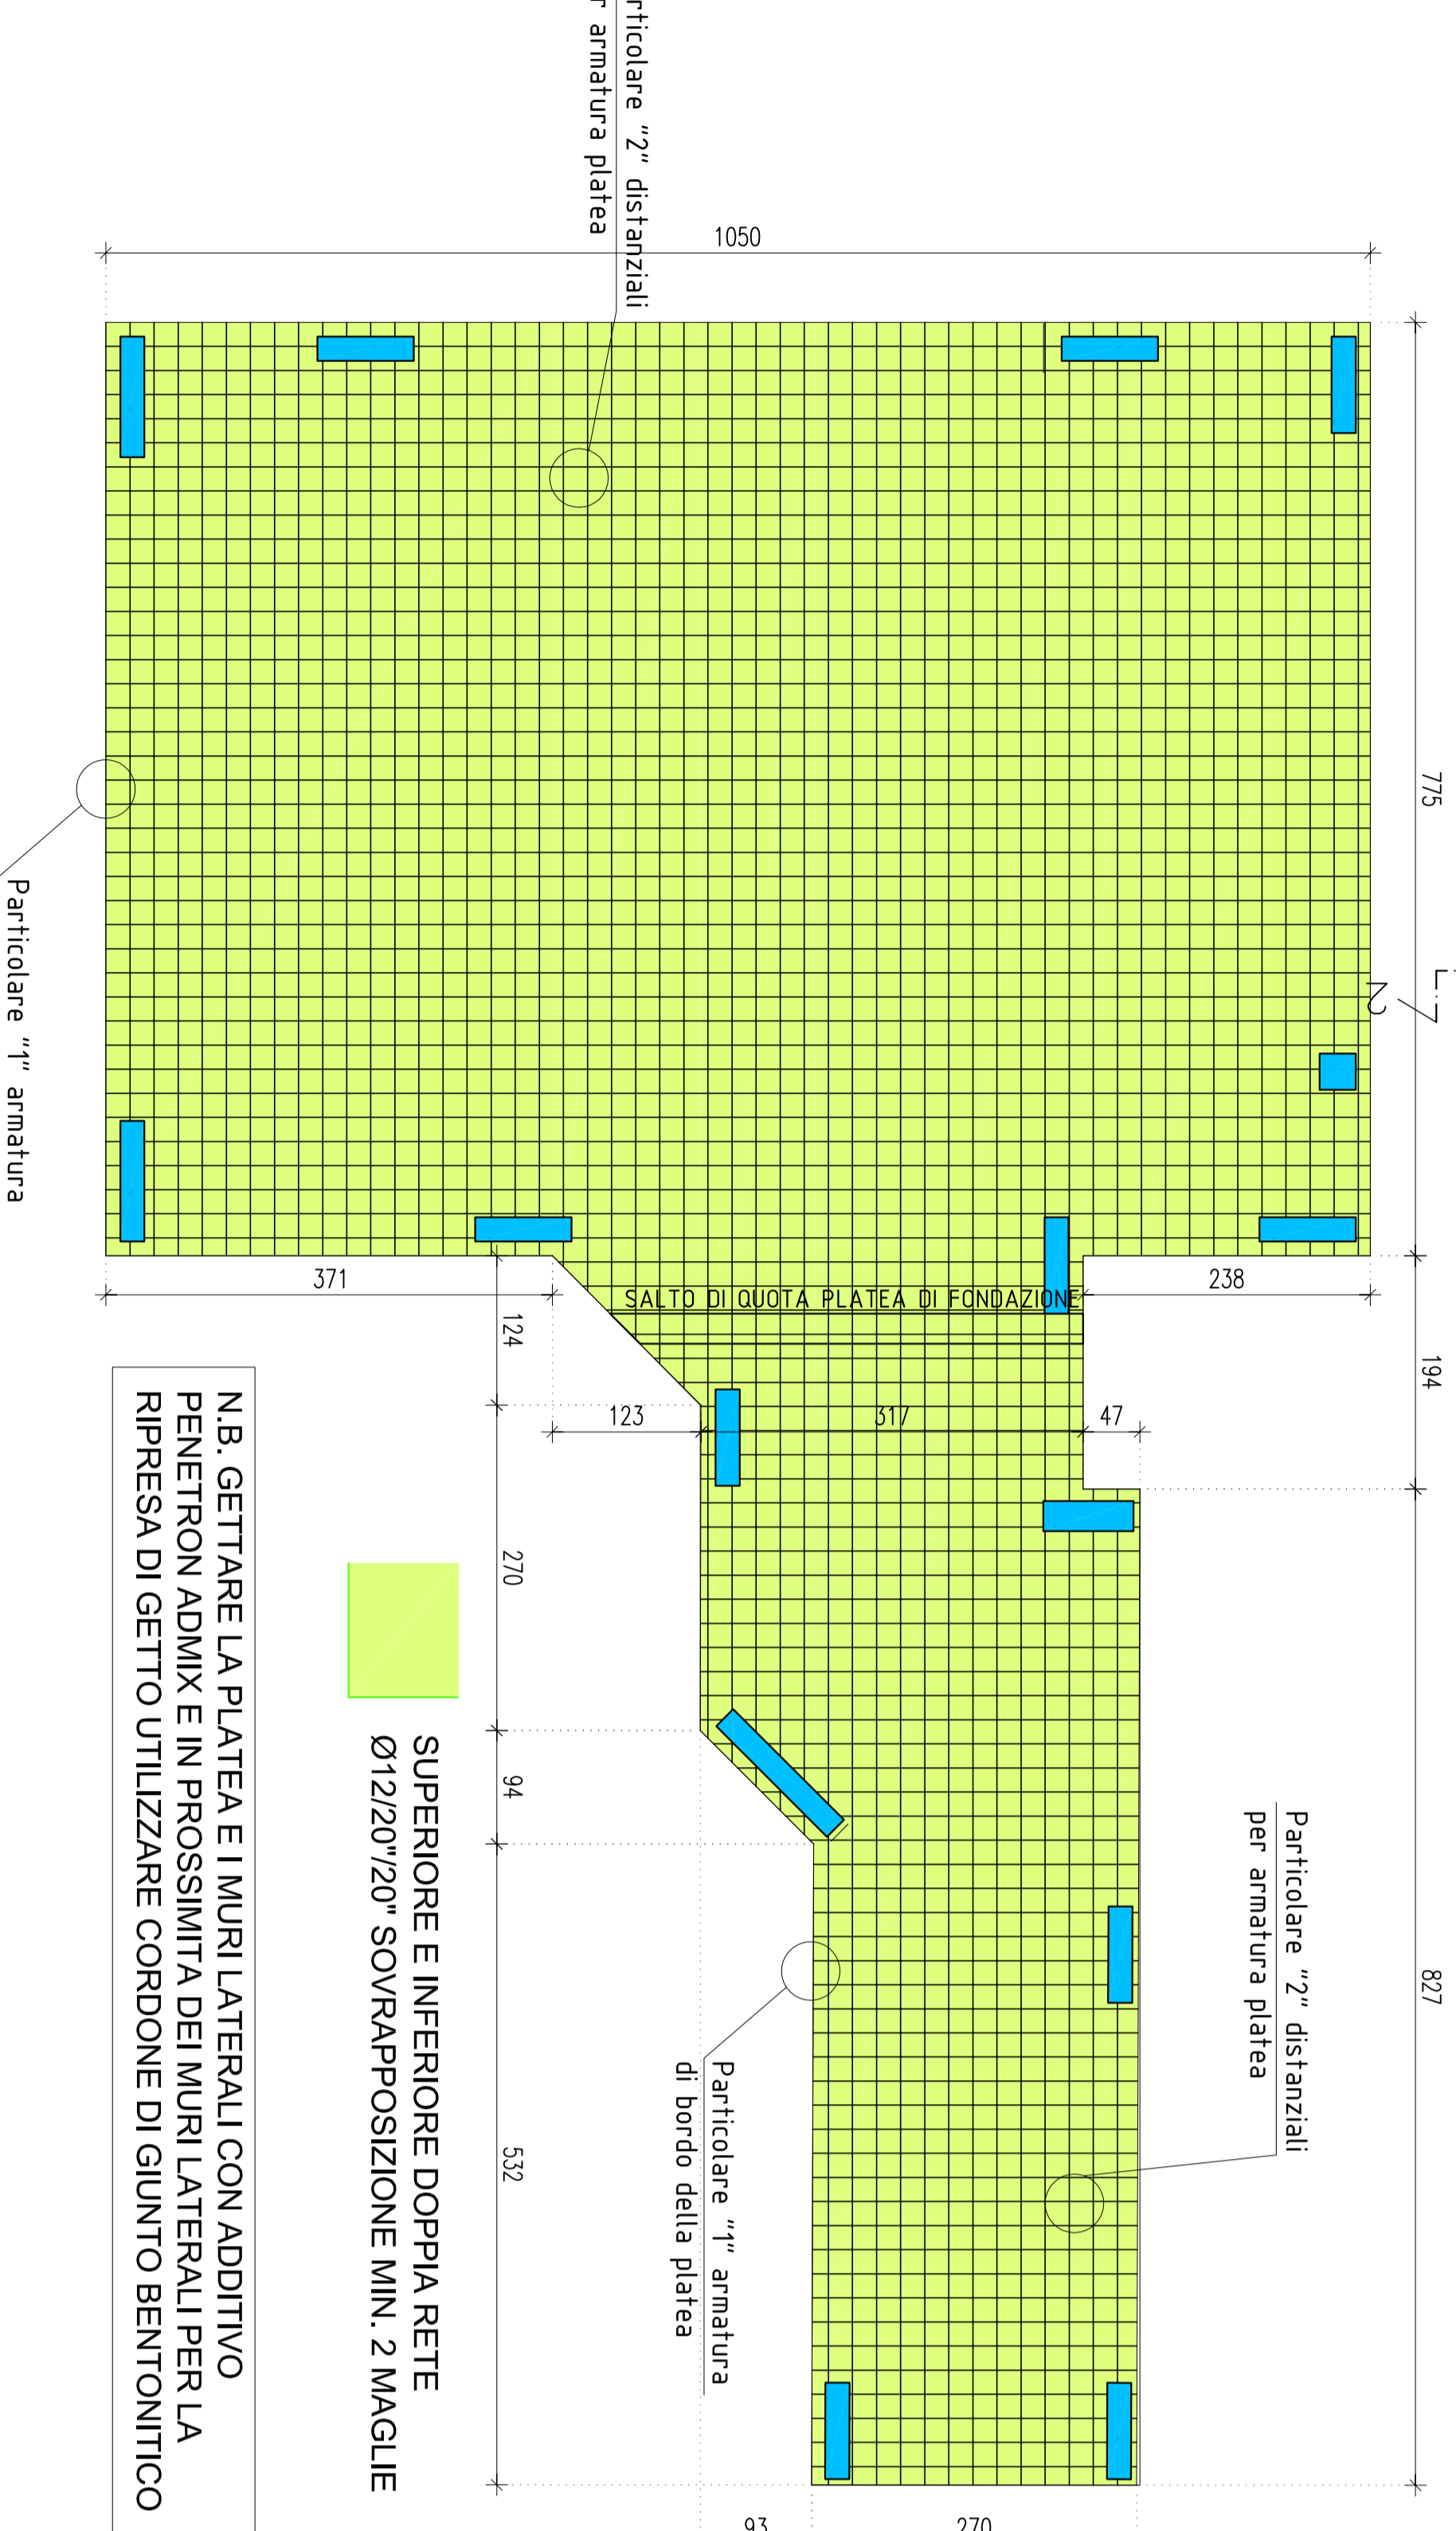


PARTICOLARE "3" VESPAIO - scala 1:20 -

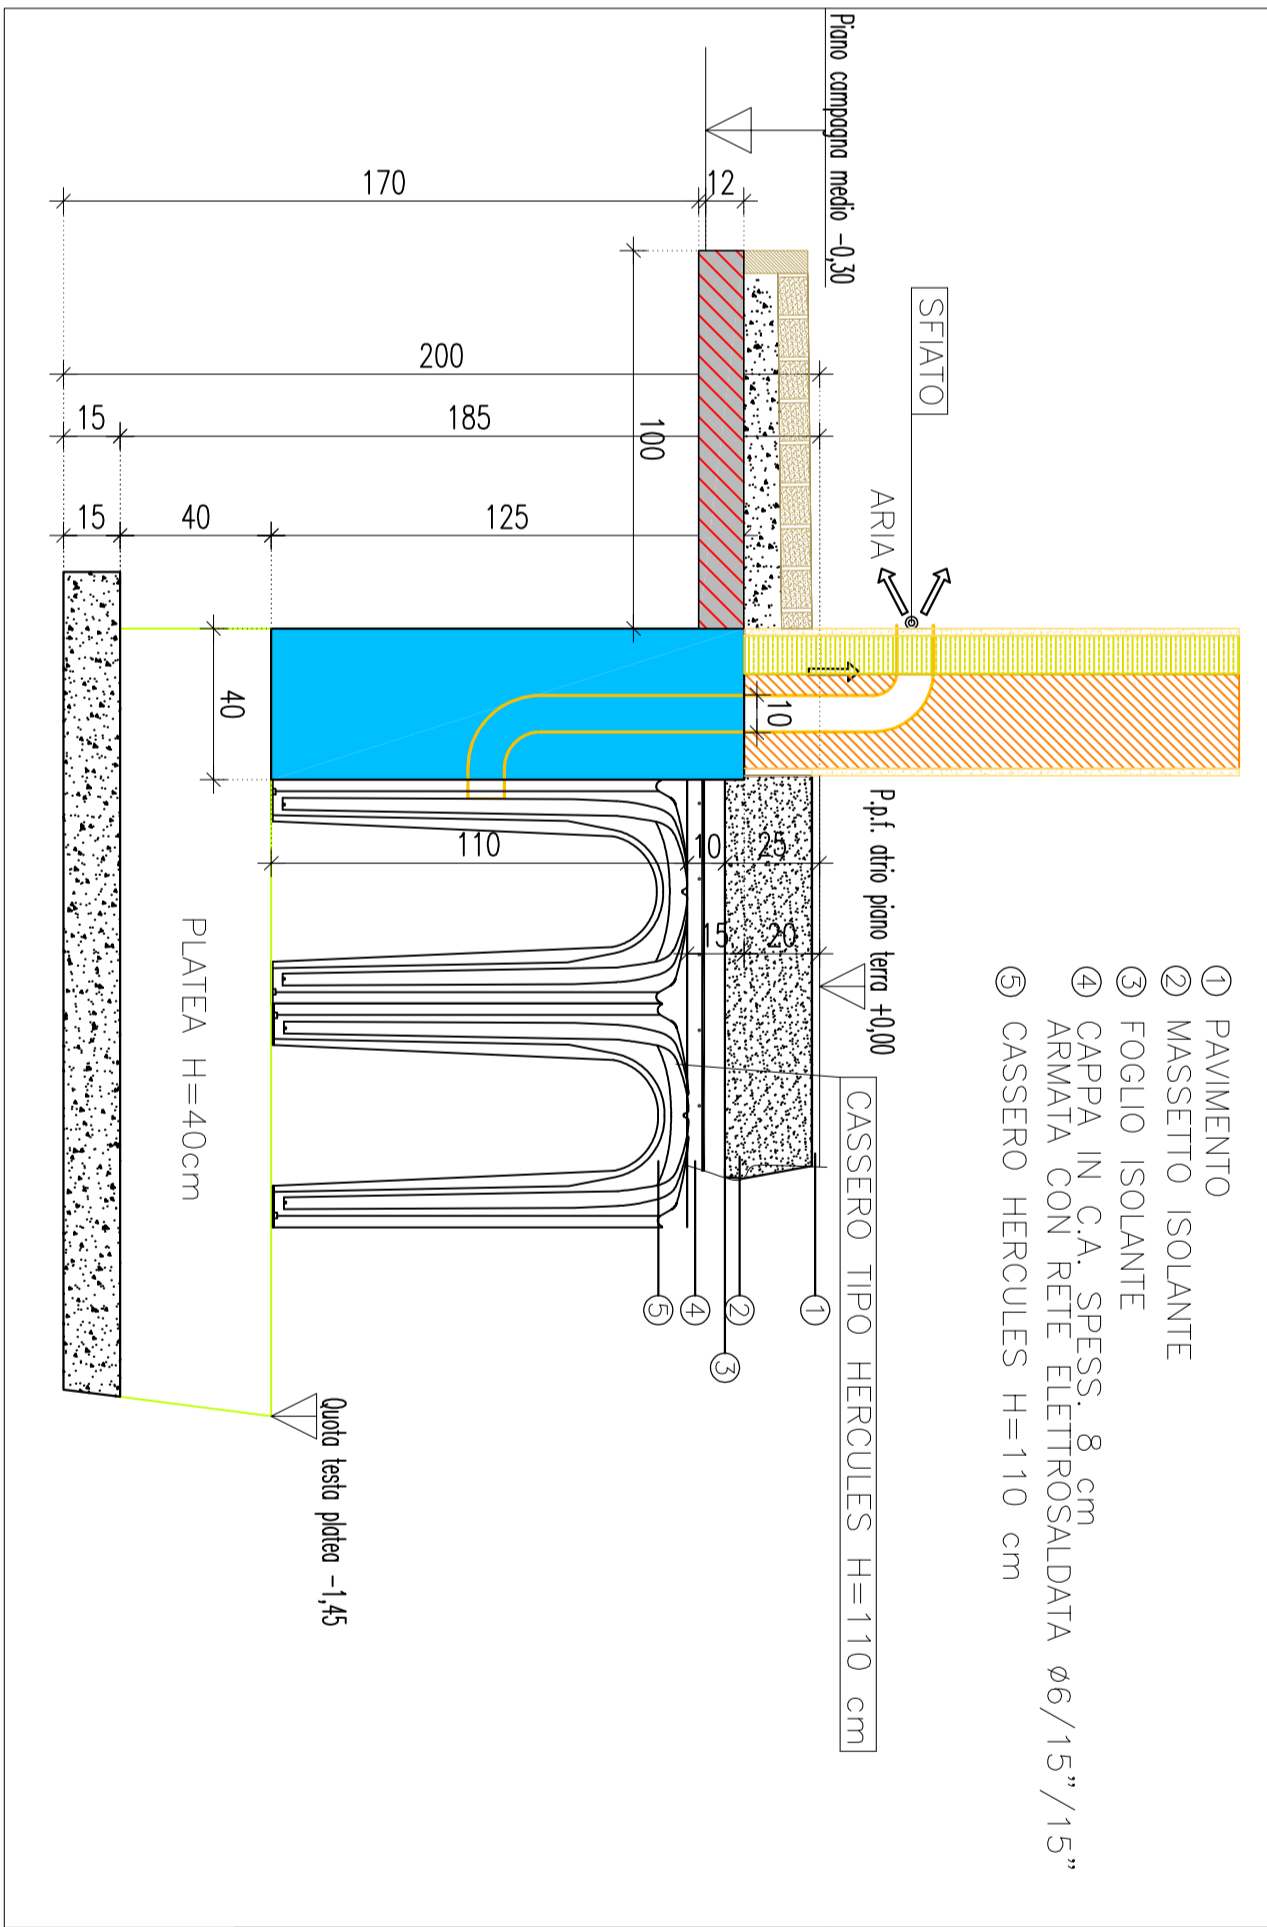


PARTICOLARE "4" VESPAIO - scala 1:20 -

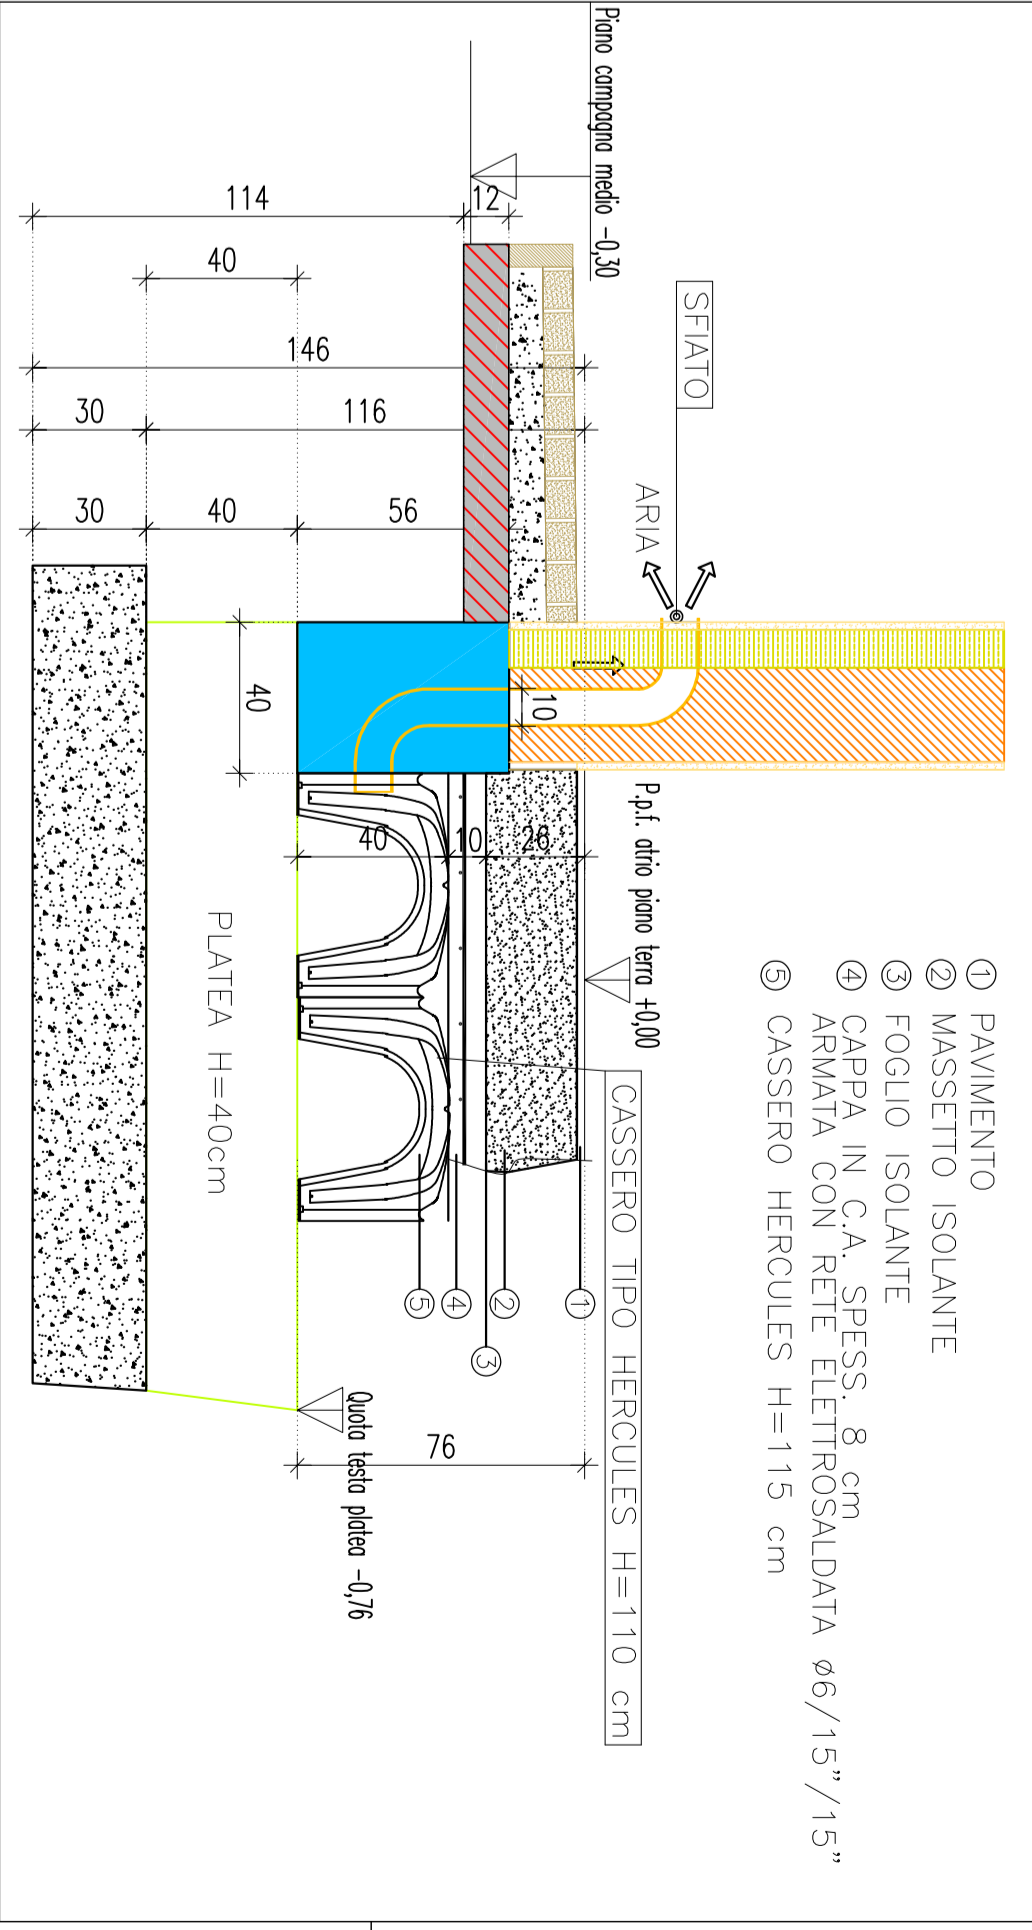


PARTICOLARE "1" ARMATURA DI BORDO DELLA PIASTE - scala 1:20 -

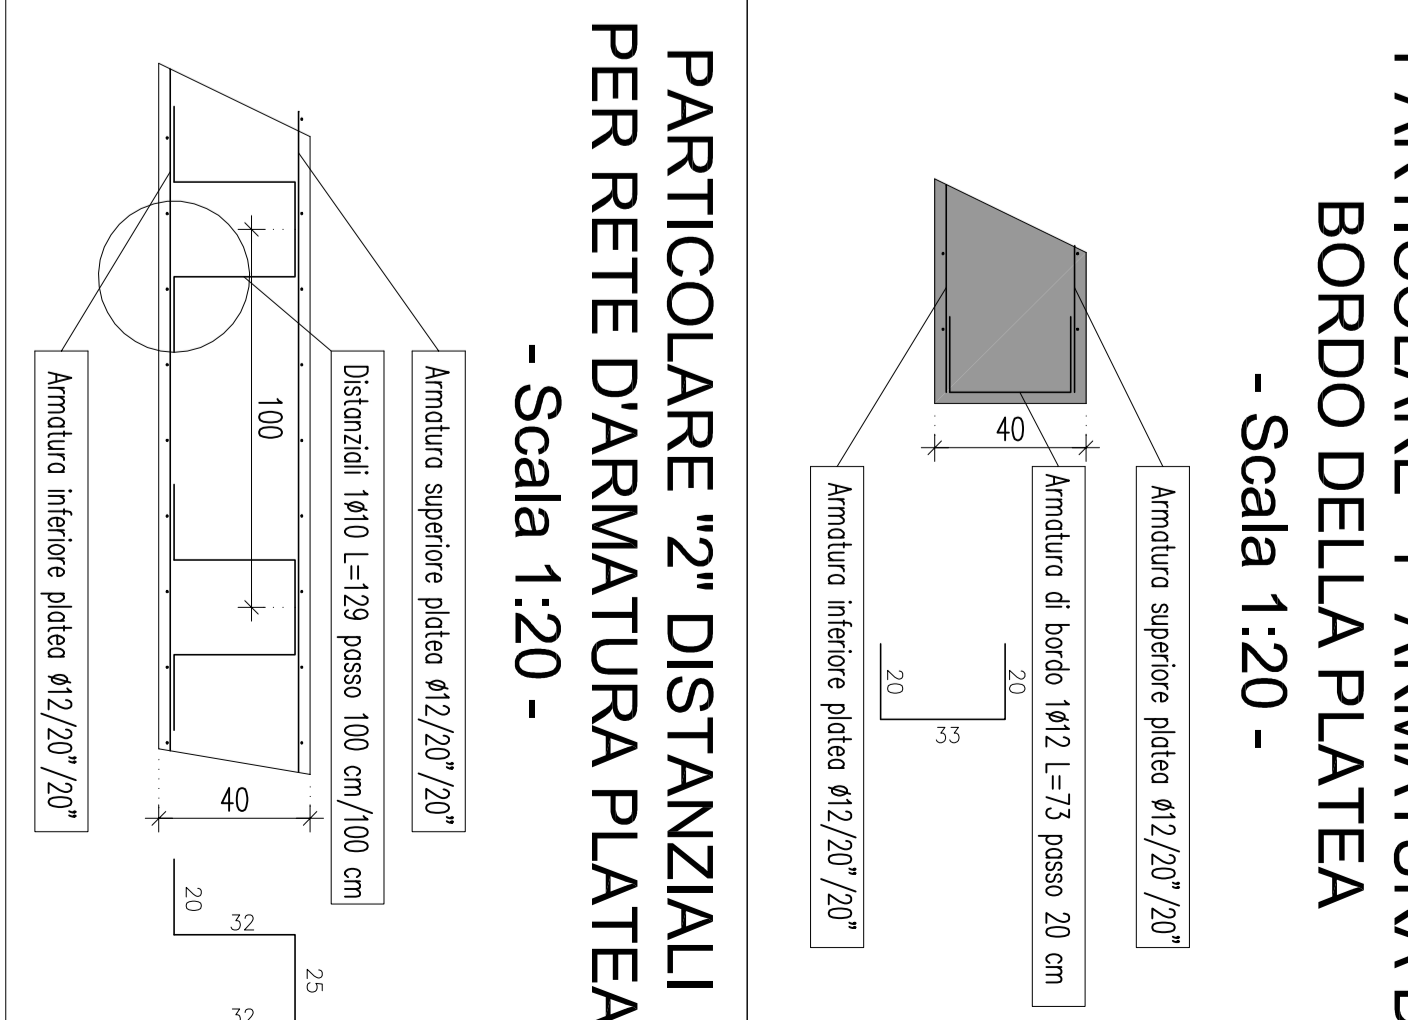


ARMATURA MURO IN C.A. PERIMETRALE SEZIONE 4-4 - SCALA 1:20 -

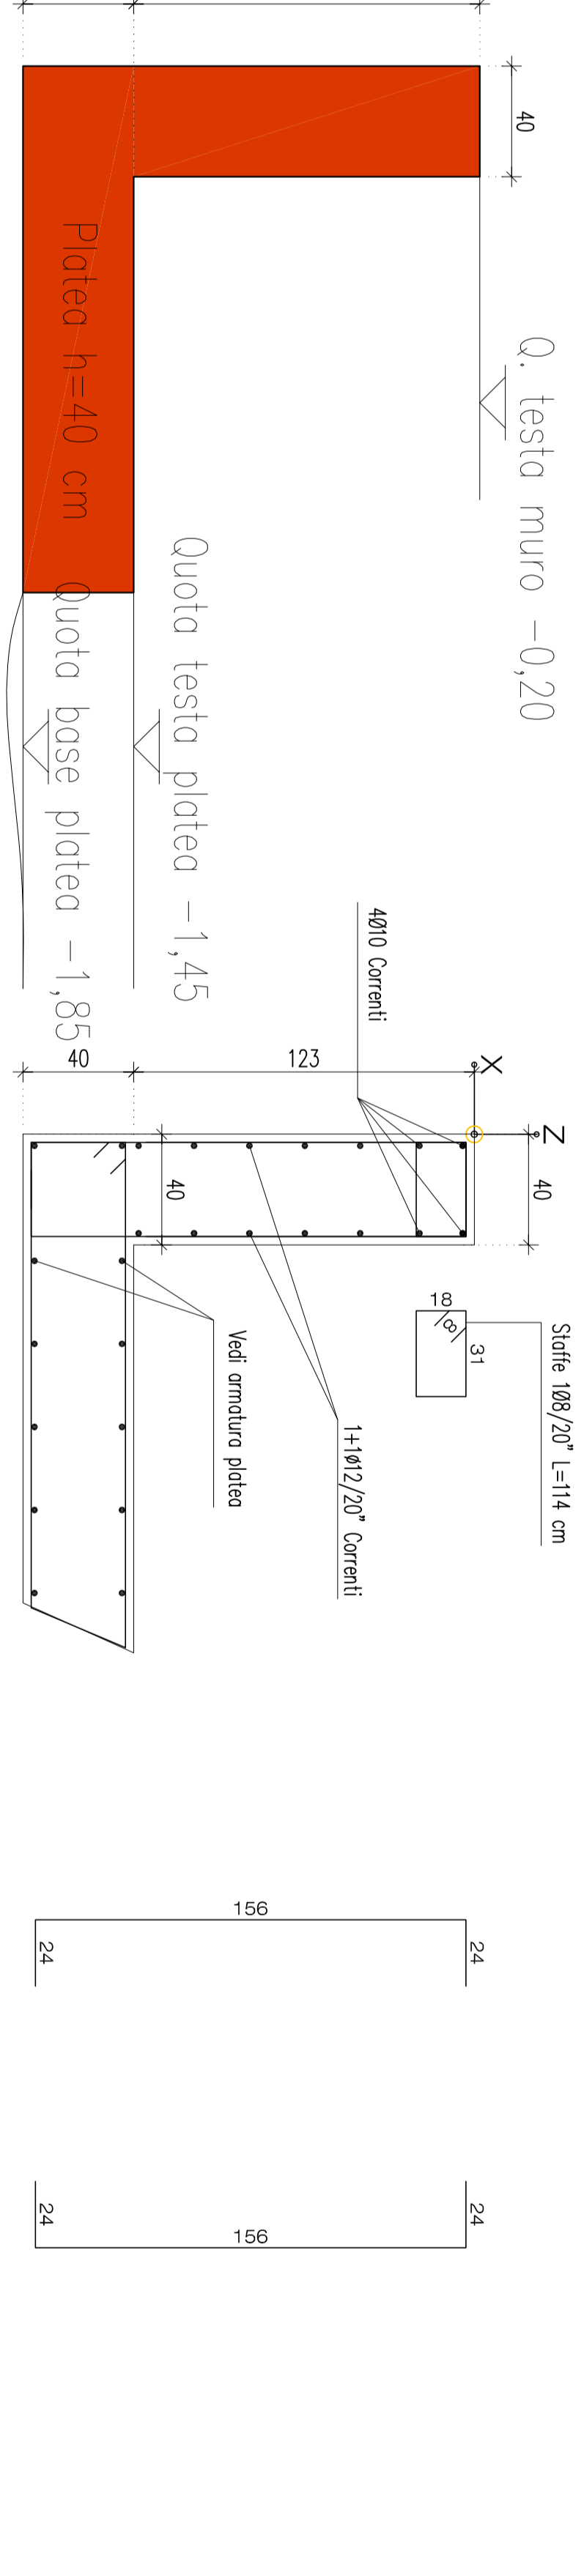

ARMATURA MURO IN C.A. PERIMETRALE SEZIONE 5-5 - SCALA 1:20 -

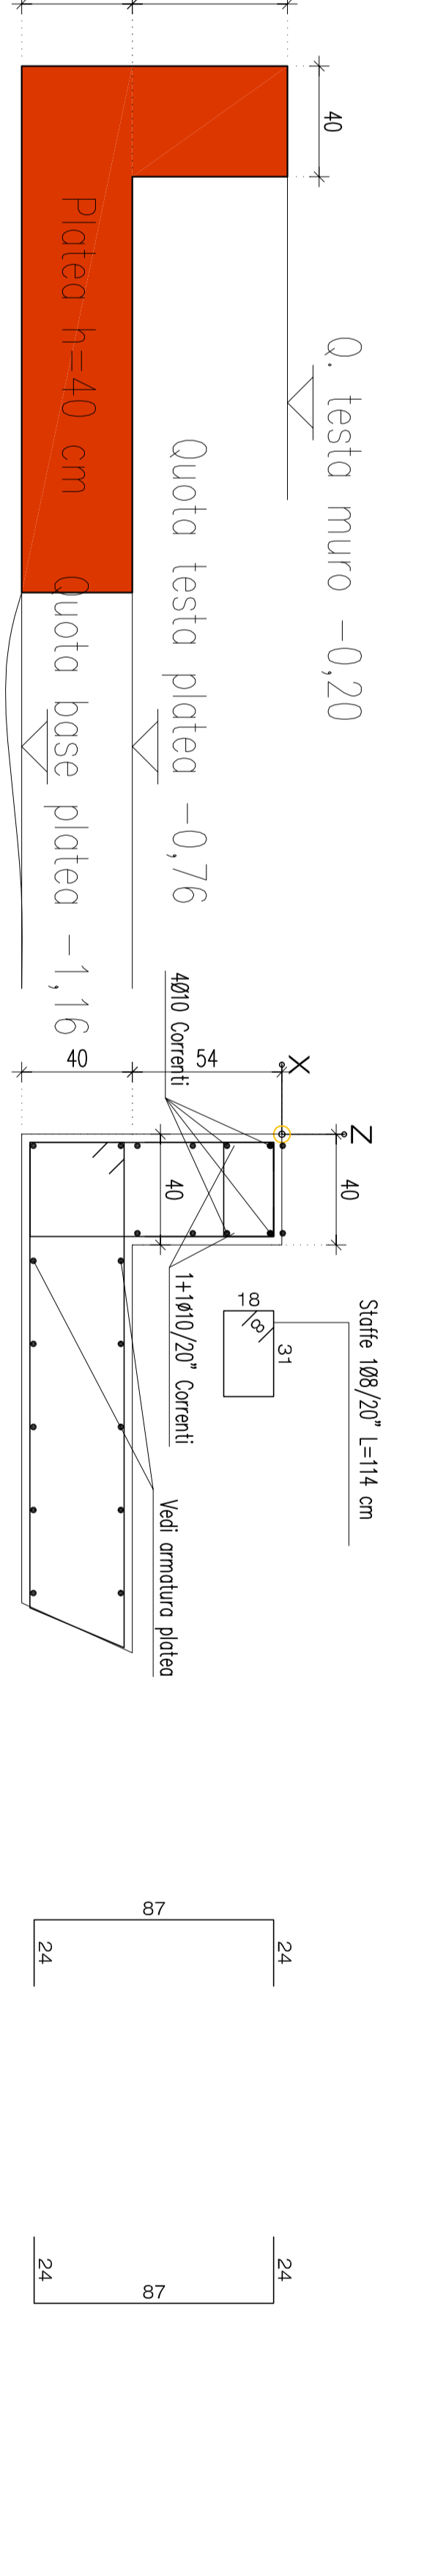

ARMATURA MURO IN C.A. PERIMETRALE SEZIONE 6-6 - SCALA 1:20 -

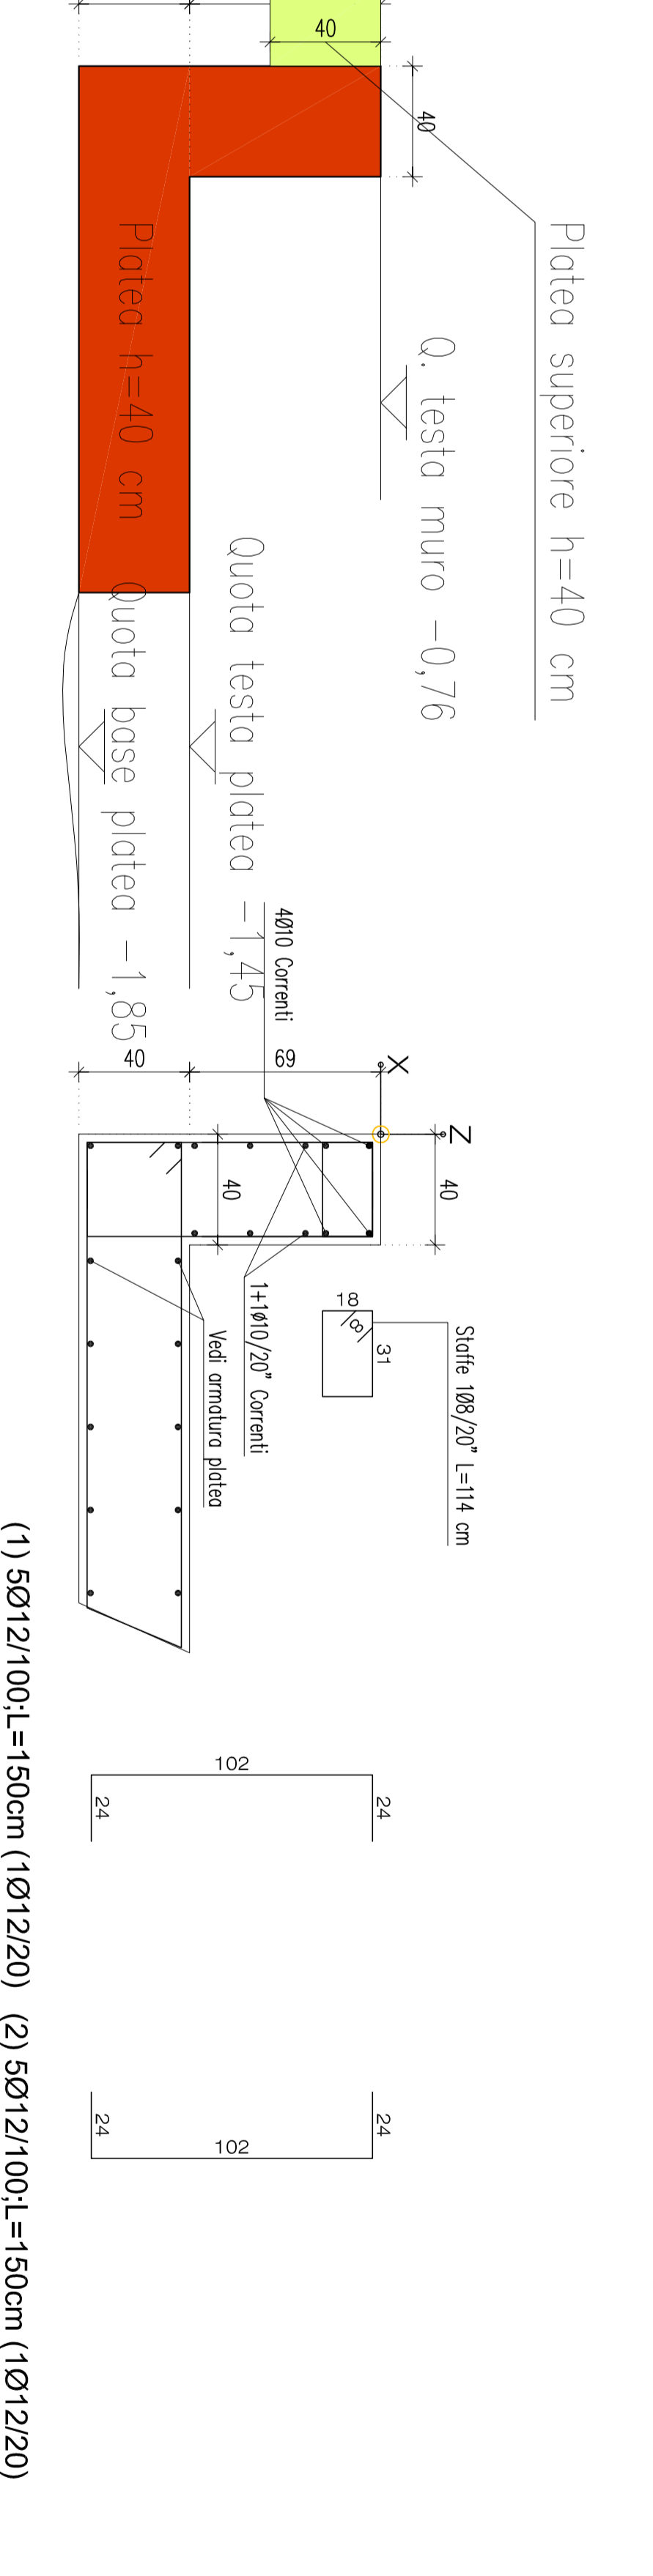

QUANTITATIVO CALCESTRUZZO PIASTE DI FONDAZIONE E MURI LATERALI	
ELEMENTI:	
PIASTRA A QUOTA -1,45 ARMATURA DIFFUSA	84,33 m³
PIASTRA A QUOTA -1,45 ARMATURA PERIMETRALE	29,69 m³


QUANTITATIVO CALCESTRUZZO MASSETTO STRUTTURALE SU IGLOO	
ELEMENTI:	
MASSETTO SU IGLOO ALTI	70,42 m³
MASSETTO SU IGLOO BASSI	19,60 m³

