

REGIONE PIEMONTE
Città metropolitana di Torino

Comune di Brandizzo

MOBILITÀ SOSTENIBILE

PROGETTO DI MESSA IN SICUREZZA E ADEGUAMENTO DELLA PISTA CICLABILE
I° LOTTO - TRATTI B-C / C-D
(VIA DELLA COSTITUZIONE - STRADA MONVISO)

COMMITTENTE

Comune di Brandizzo
Via Torino
10132 Brandizzo (TO)

PROGETTISTA

Arch. Aika CARELLI
Via G. Gropello 1/B, Torino (TO)
Tel. 011-4327797 e-mail: arch.aikacarelli@brandizzo.to
C.F. CRLLKA75A56379R P.IVA 08841100015

OGGETTO

Planimetrie stato di fatto

Data

DICEMBRE 2023

Scala


1/200

TAV. N.


2




LEGENDA	
	Palo con segnaletica
	Chiusino
	Caditoia per raccolta acque meteoriche sede stradale
	Caditoia a gola per raccolta acque meteoriche sede stradale
	Chiusino sottoservizi
	Quota altimetrica
	Passo carraio

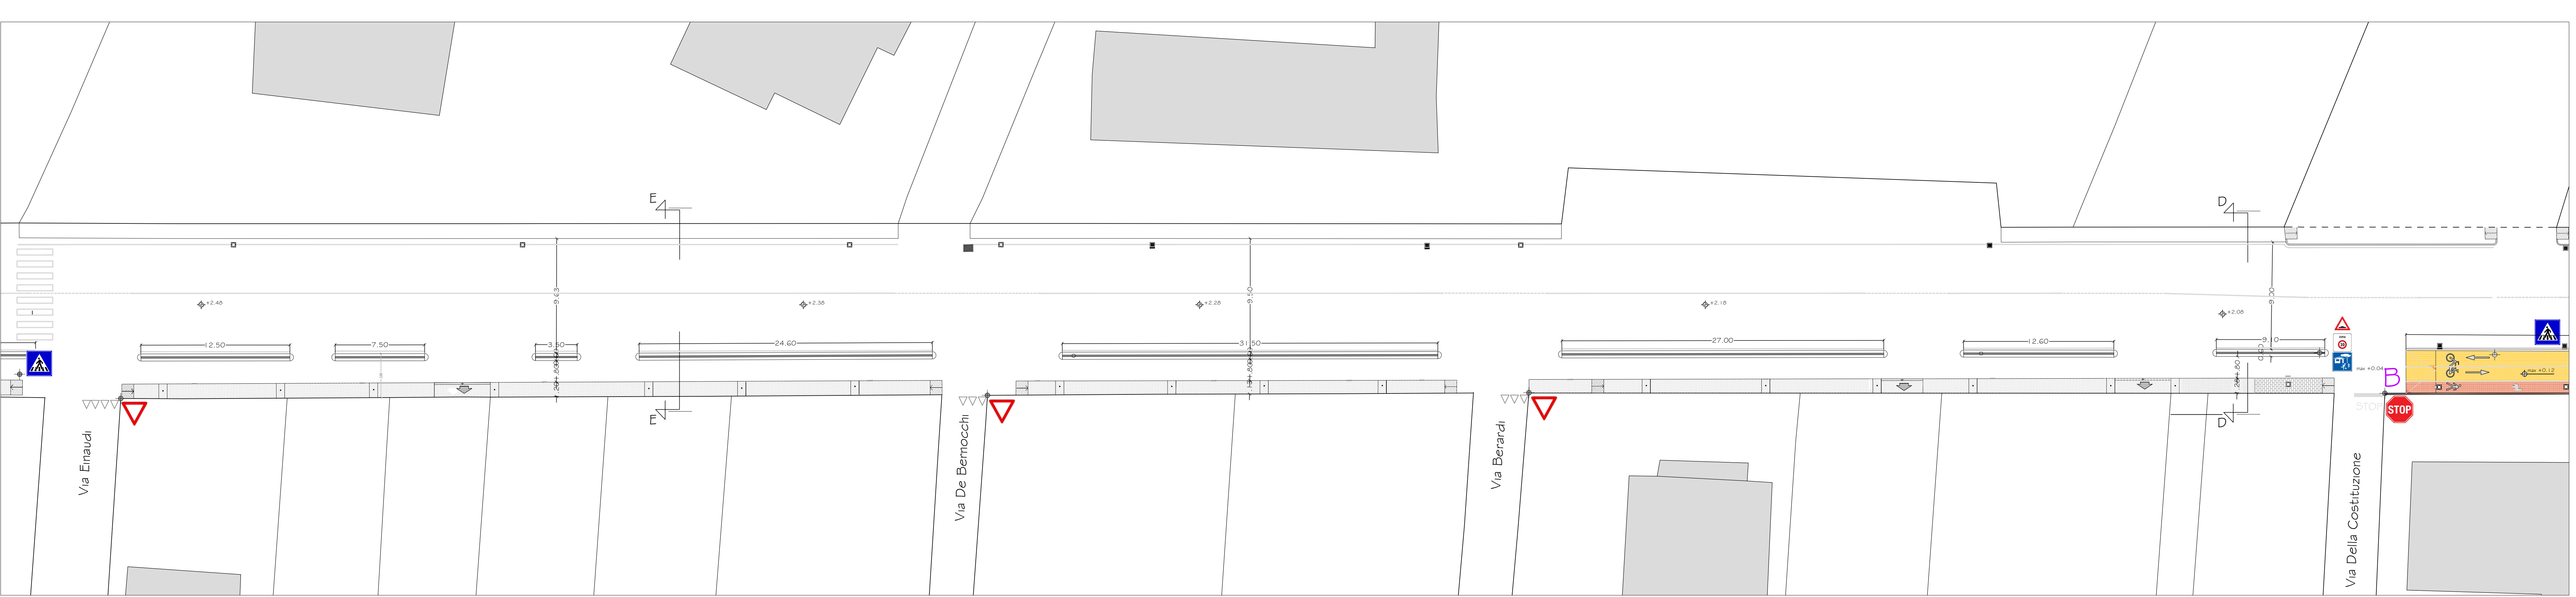

TRATTO AB QUADRO 1 -Scala 1/200

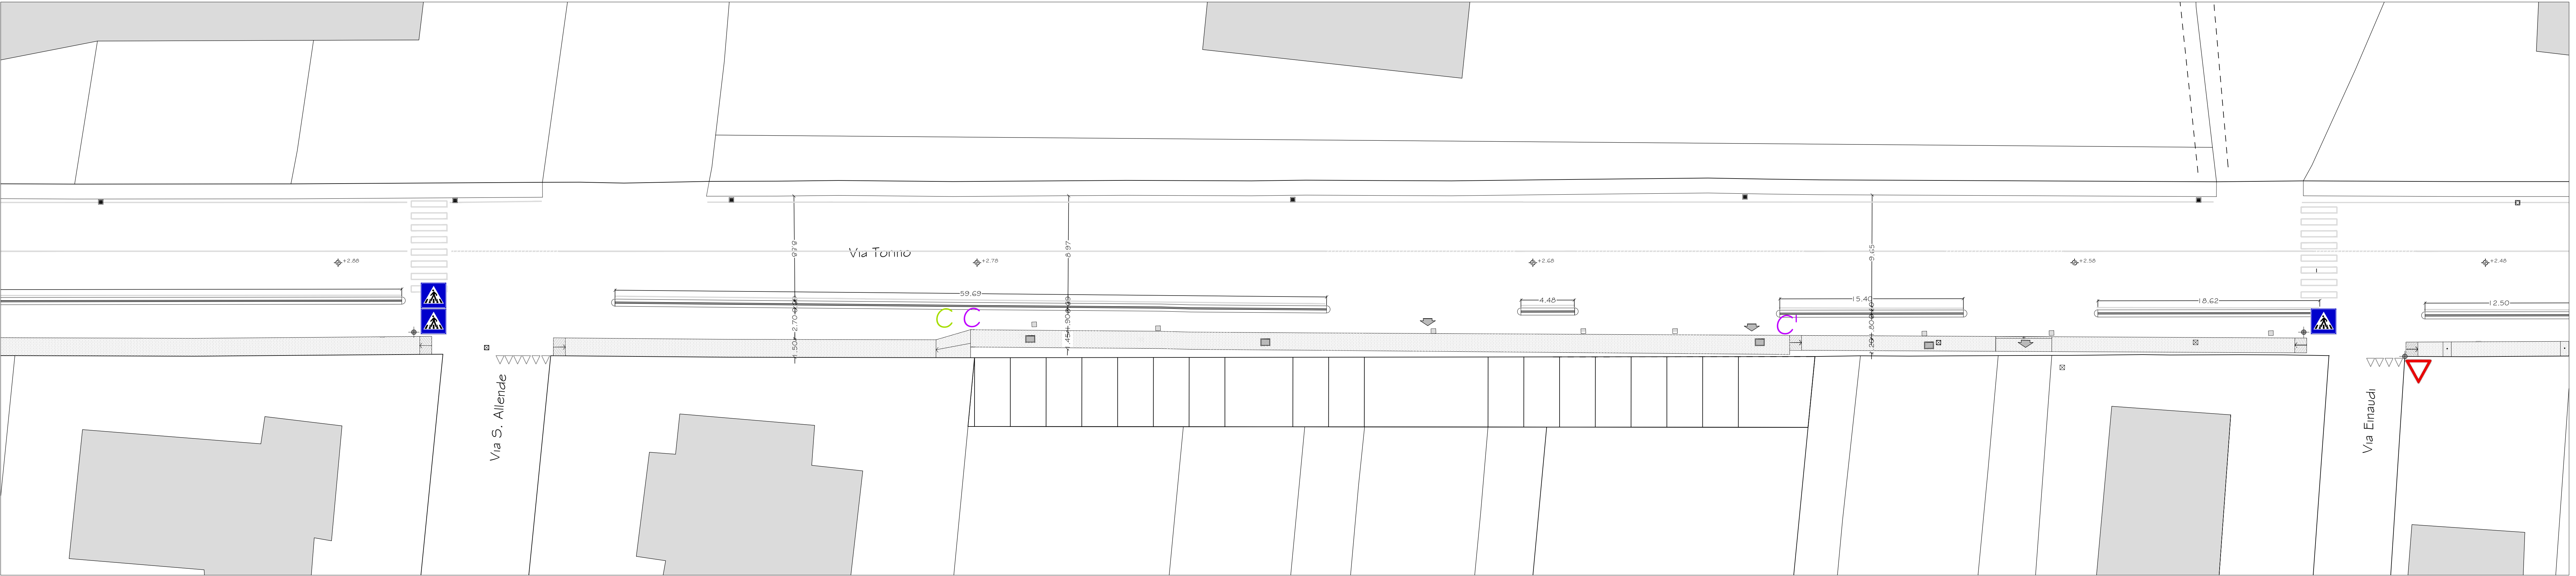

TRATTO AB QUADRO 2 -Scala 1/200

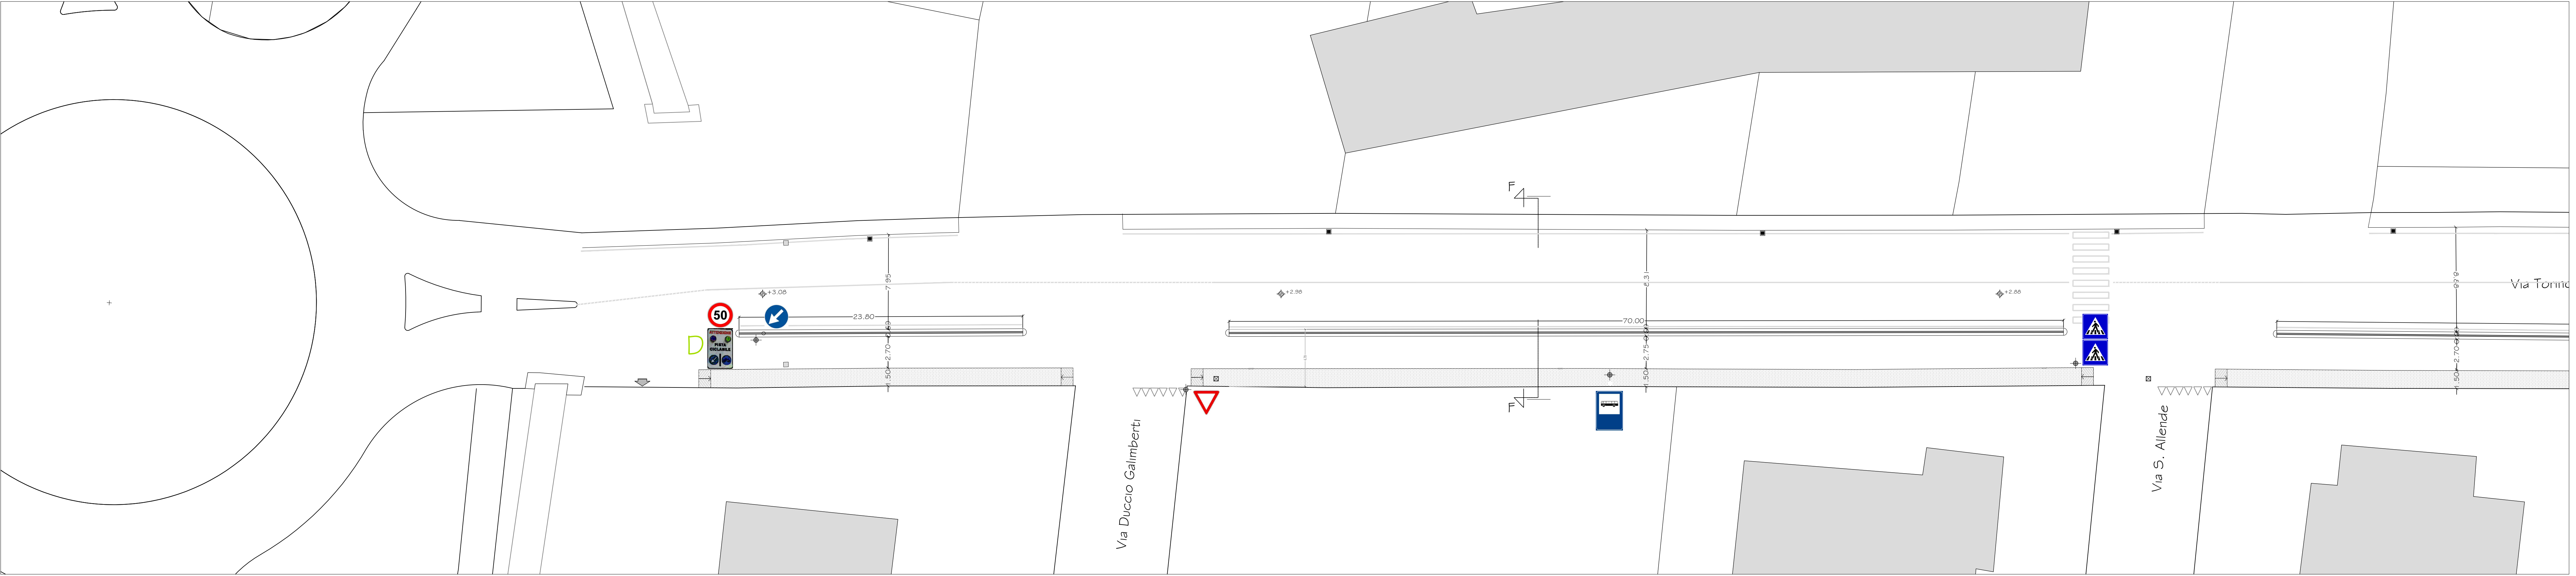

TRATTO AB QUADRO 3 -Scala 1/200